


Plangebied

- Verklaring
- Gemalen
 - Hoofdwateren
 - Plangebied Bethunepolder

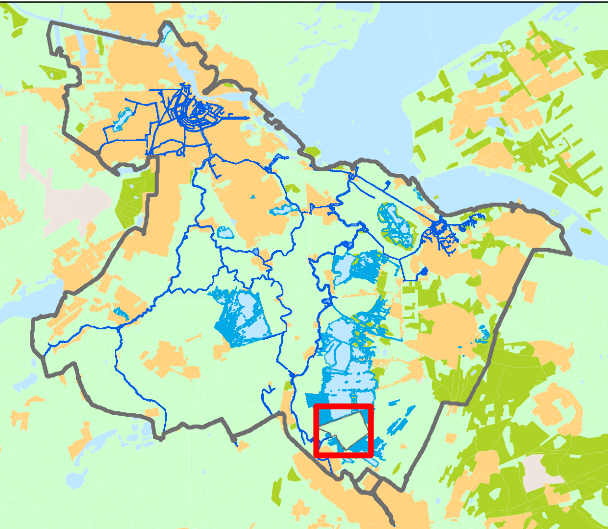


Tekenaar:	Par.:	Datum tekening:	Projectleider:	Par.:	Controleur:	Par.:	Status tekening:
J. van Blerkum		12-10-2011	M. Lodewijk		W. de Meijere		Definitief
Opdrachtgever:	Projectnummer:	Formaat:	Schaal:	Datum uitgifte:	Tekeningnummer:	Bladnr.:	
Planvorming		A3	1:12.500	21-02-2012	IB20110277	01	

Watergebiedsplan Bethunepolder

Sector Watersysteem
Watersysteem informatie

Bezoekadres:
Korte Ouderkerkerdijk 7
1096 BA Amsterdam
Tel. 0900-9394

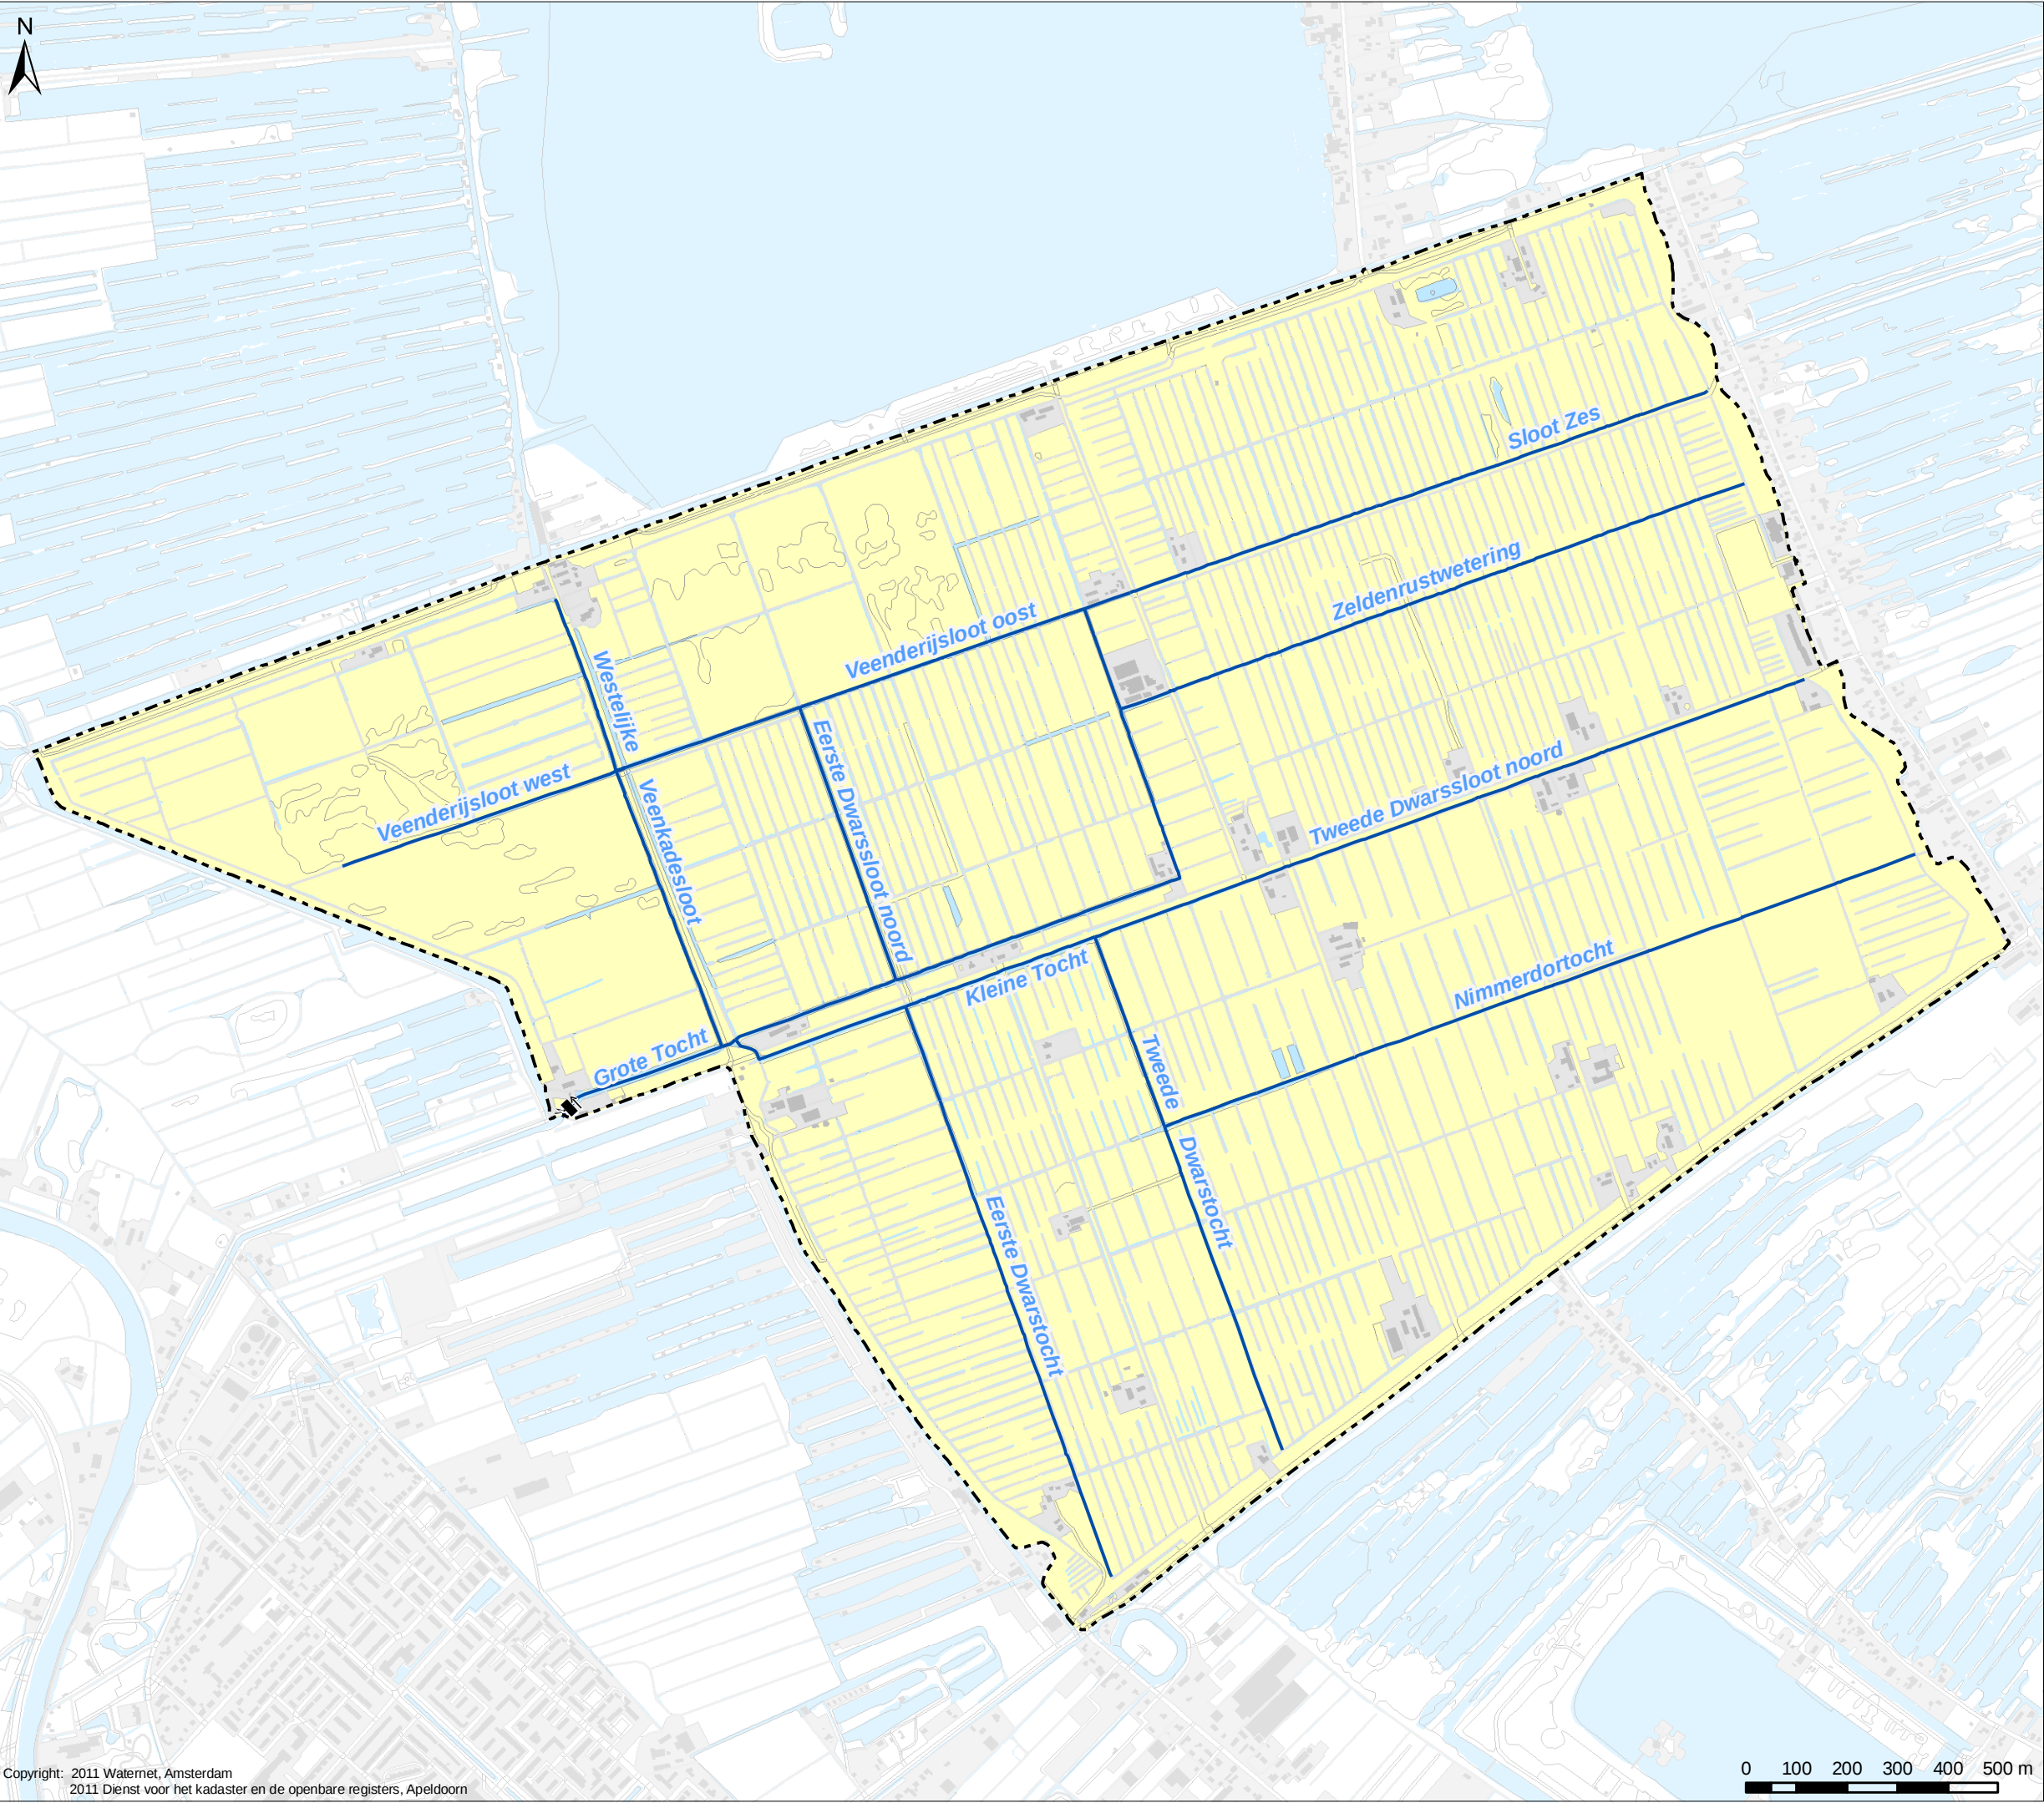

Maaiveldhoogte


Verklaring

Maaiveldhoogte in cm tov NAP

< -380	-325 - -320	-270 - -265
-380 - -370	-320 - -315	-265 - -260
-370 - -365	-315 - -310	-260 - -250
-365 - -360	-310 - -305	-250 - -240
-360 - -355	-305 - -300	-240 - -230
-355 - -350	-300 - -295	-230 - -220
-350 - -345	-295 - -290	-220 - -210
-345 - -340	-290 - -285	-210 - -200
-340 - -335	-285 - -280	-200 - -175
-335 - -330	-280 - -275	-175 - - >
-330 - -325	-275 - -270	

Overig

- Water
- Plangebied Bethunepolder

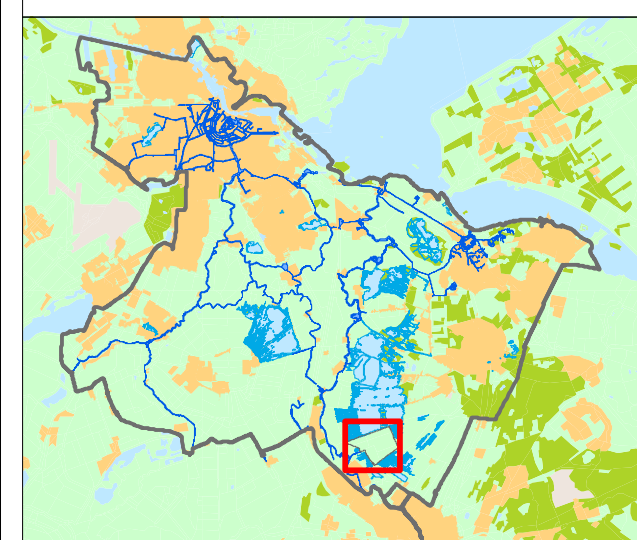


Tekenaar: J. van Blerkum	Par.: 12-10-2011	Projectleider: M. Lodewijk	Par.: W. de Meijere	Controleur: W. de Meijere	Par.: Definitief
Opdrachtgever: Planvorming	Projectnummer:	Formaat: A3	Schaal: 1:12.500	Datum uitgifte: 21-02-2012	Tekeningnummer: IB20110277
					Bladnr.: 2

Watergebiedsplan Bethunepolder

Sector Watersysteem
Watersysteem informatie

Bezoekadres:
Korte Ouderkerkerdijk 7
1096 BA Amsterdam
Tel. 0900-9394

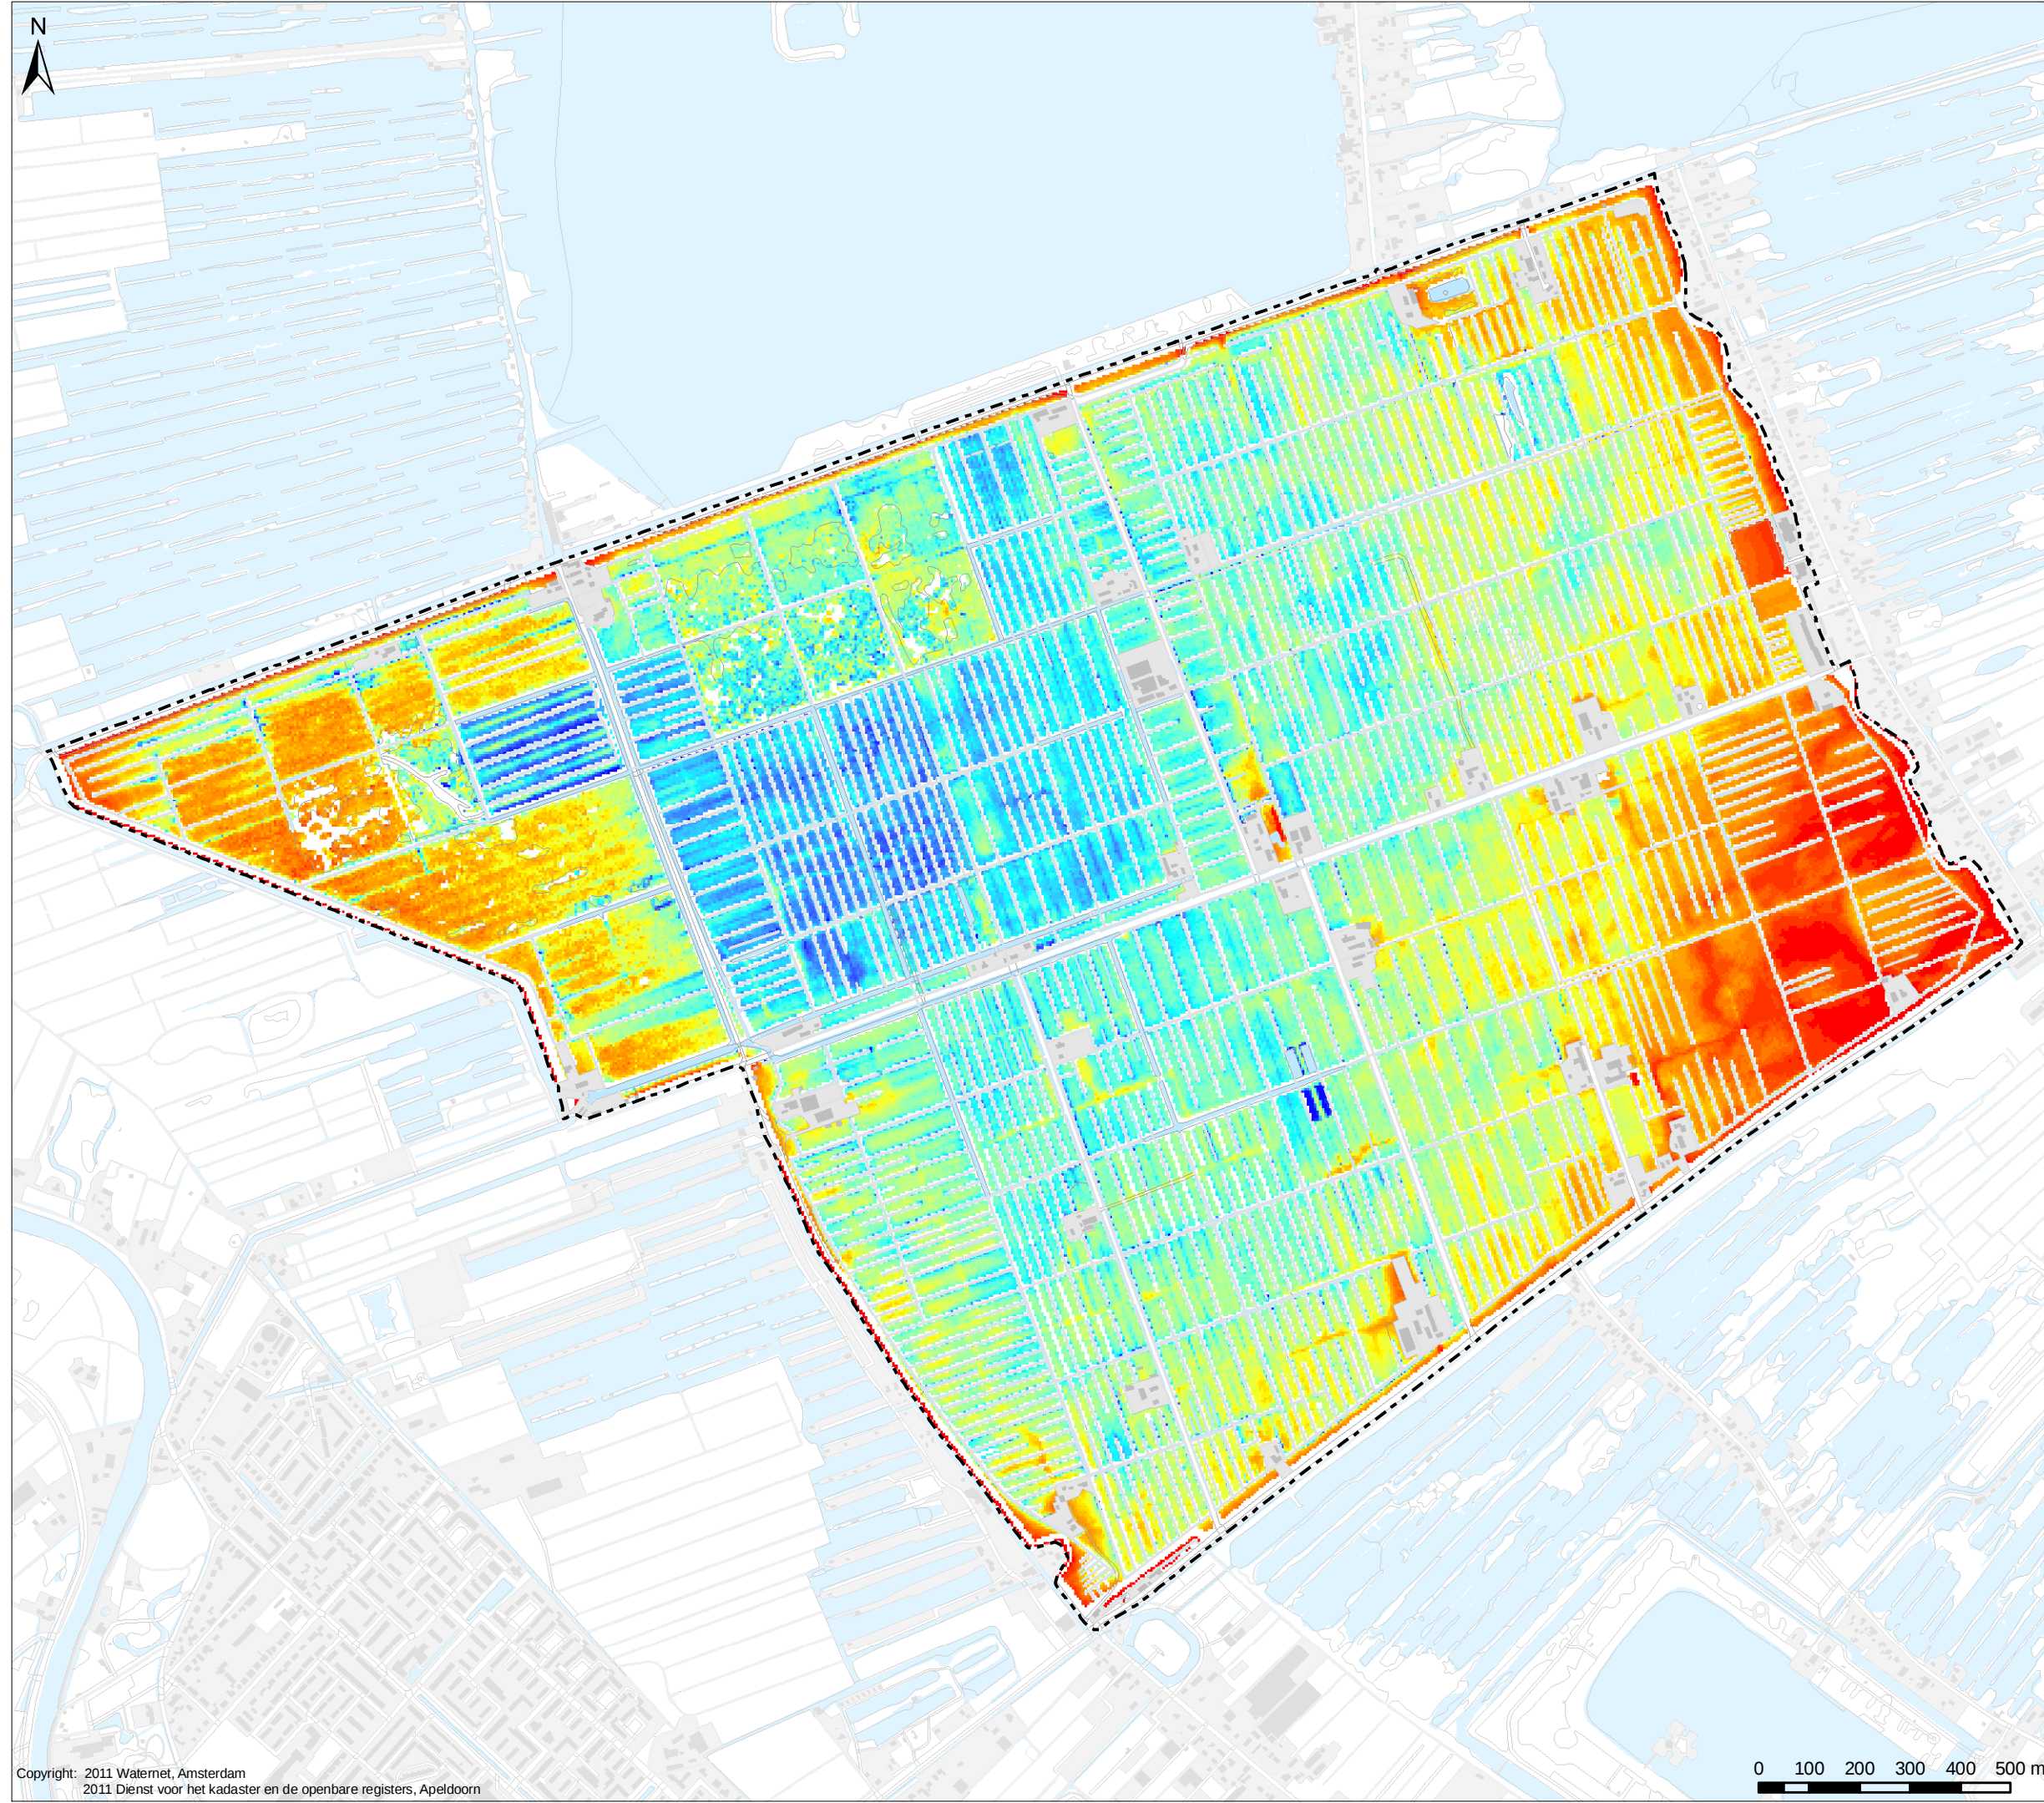

Actuele peilgebieden, peilregimes en kunstwerken

Verklaring

Kunstwerken



-  Gemaal
 Stuw
 Duiker

Peilgebied

-  Actuele peilgebieden (peilen in m NAP)
 Vp Vastpeil

Overig

-  Hoofdwateren
 Water
 Plangebied Bethunepolder

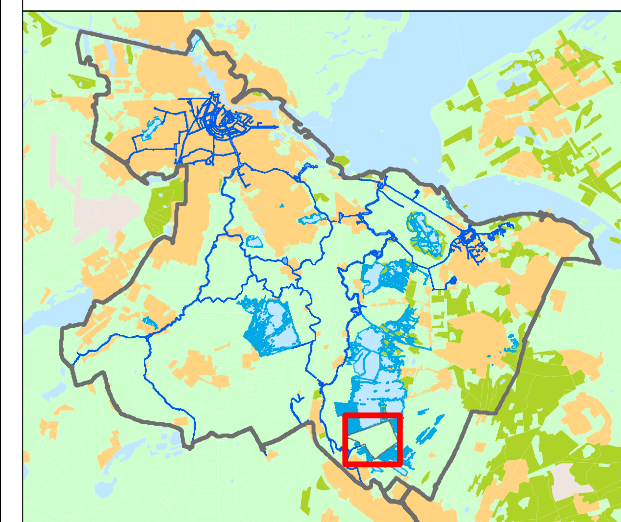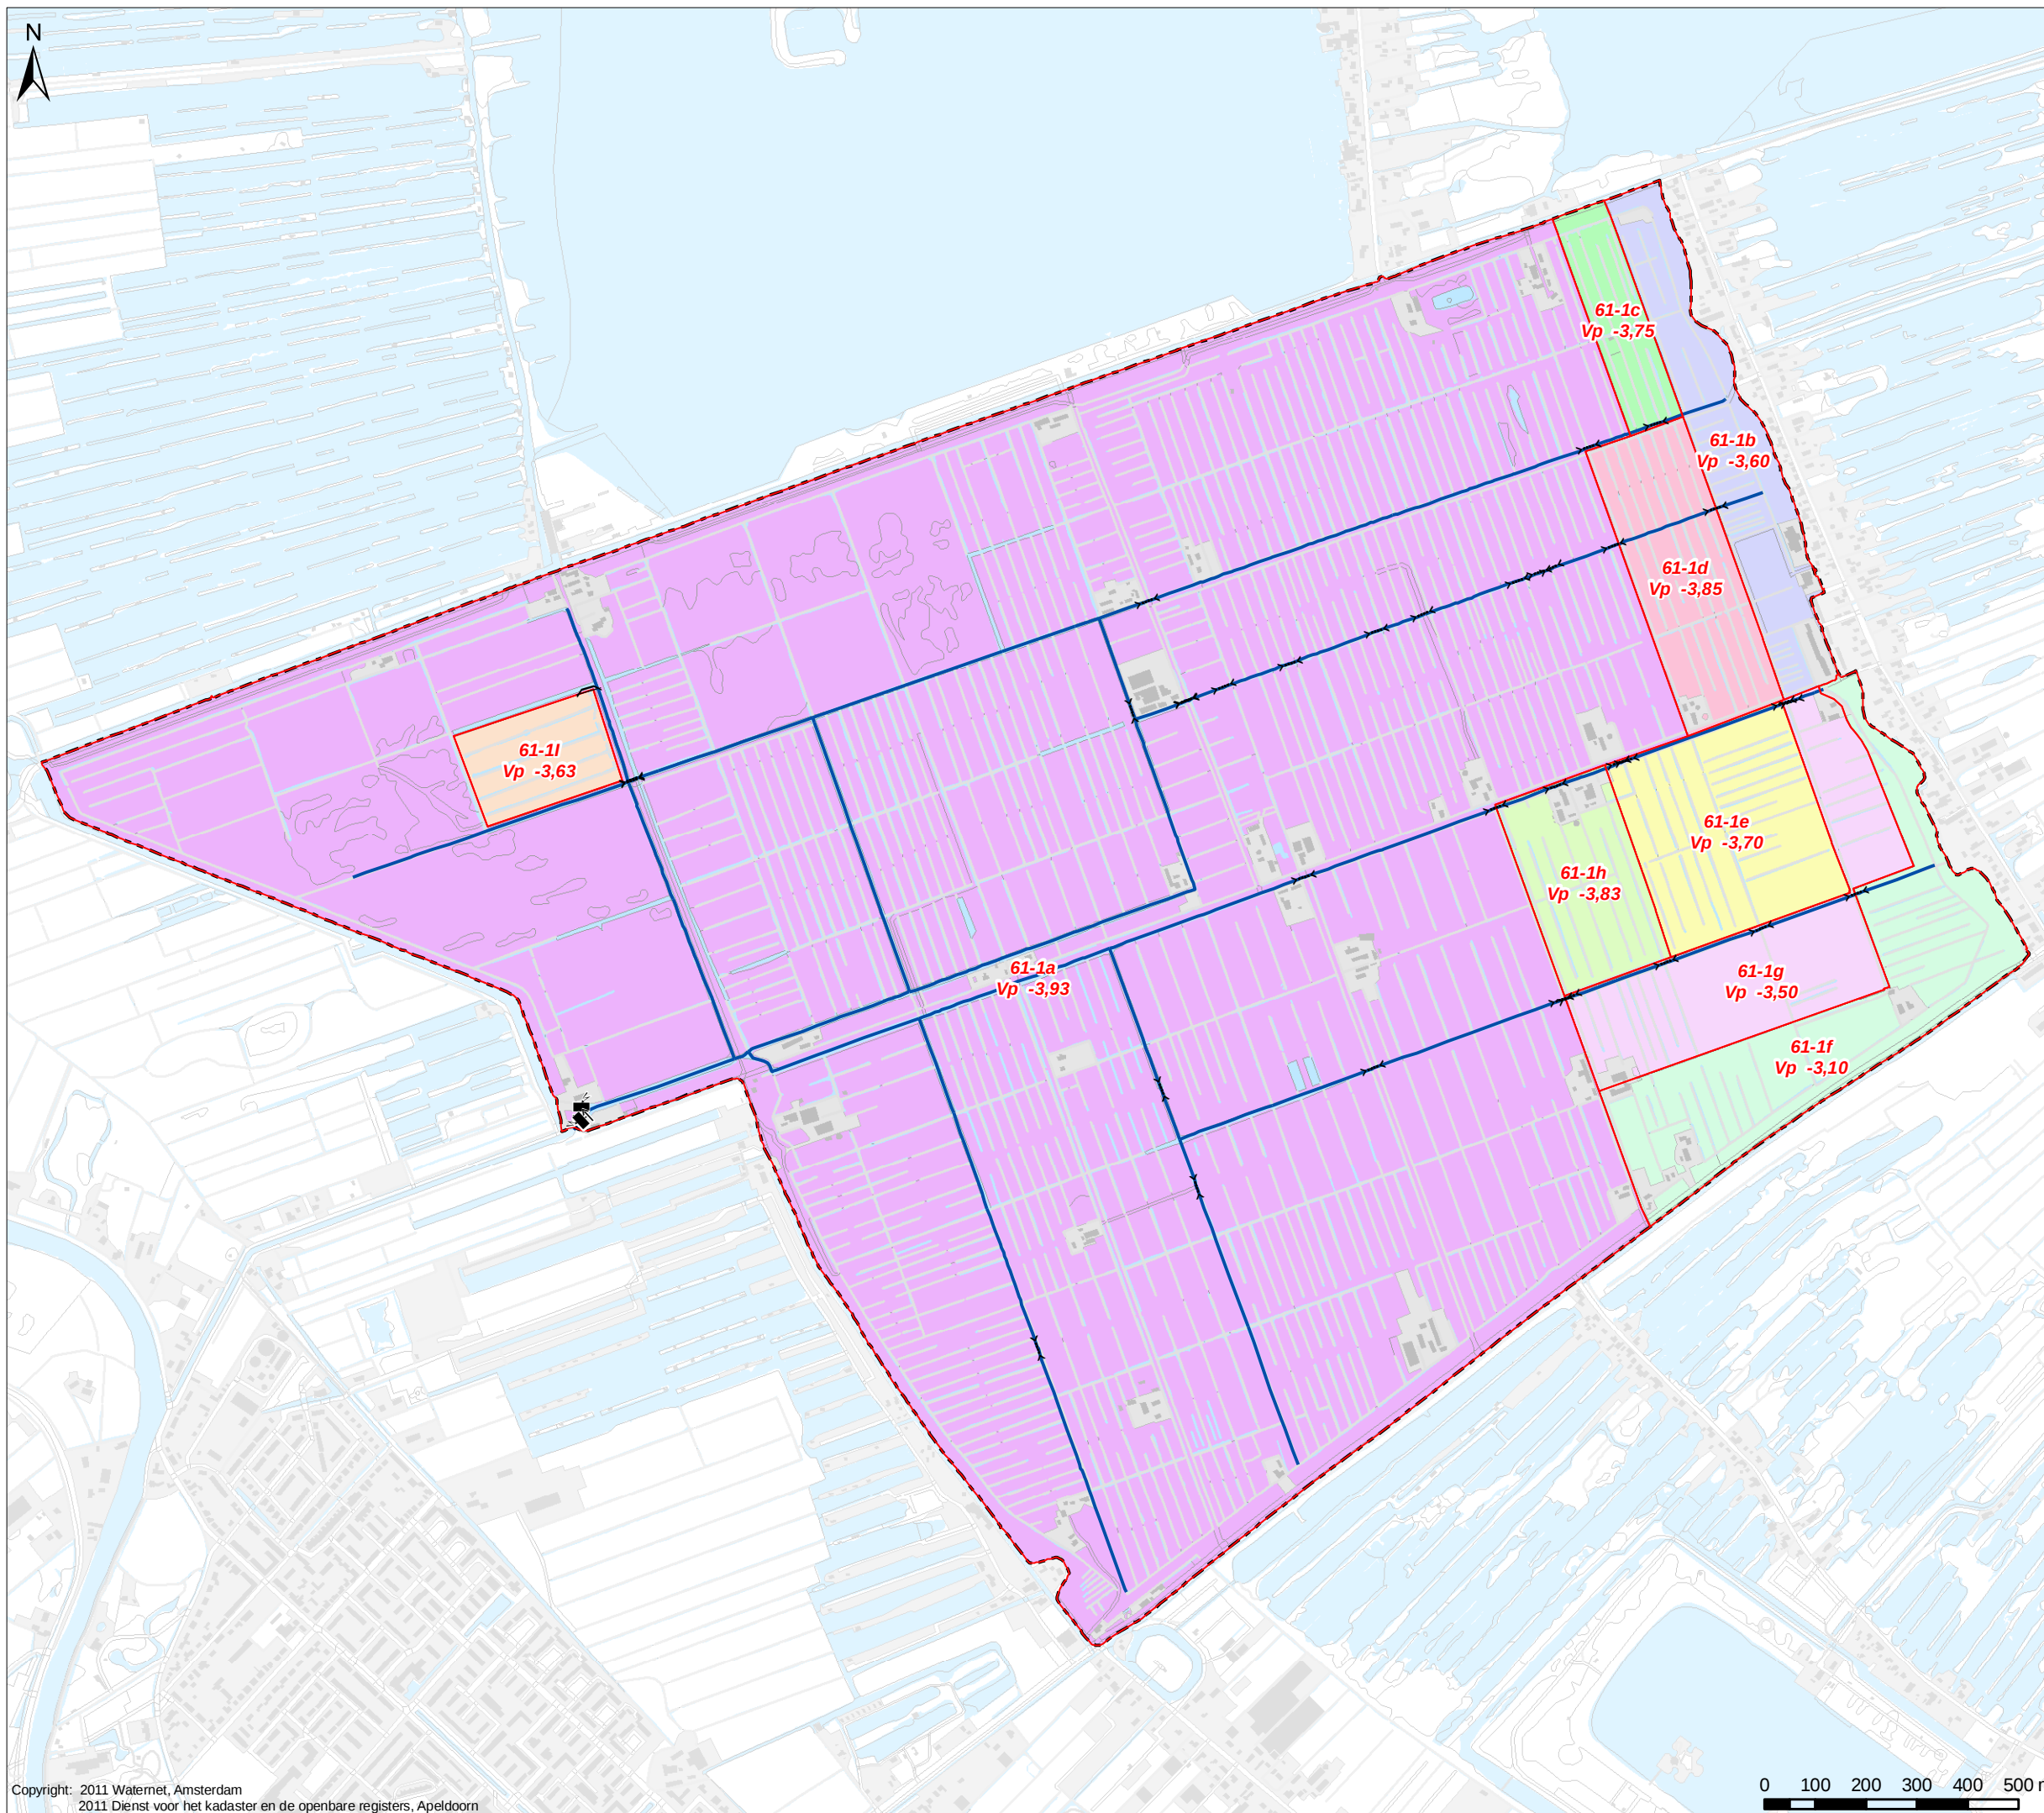

Tekenaar:	Par.:	Datum tekening:	Projectleider:	Par.:	Controleur:	Par.:	Status tekening:
J. van Blerkum		12-10-2011	M. Lodewijk		W. de Meijere		Definitief
Opdrachtgever:	Projectnummer:	Formaat:	Schaal:	Datum uitgifte:	Tekeningnummer:	Bladnr.:	
Planvorming		A3	1:12.500	21-02-2012	IB20110277	03	

Watergebiedsplan Bethunepolder

Sector Watersysteem
Watersysteem informatie

Bezoekadres:
Korte Ouderkerkerdijk 7
1096 BA Amsterdam
Tel. 0900-9394



Vigerende peilgebieden, peilregimes en kunstwerken

Verklaring

Kunstwerken



Gemaal

Peilgebied

Vigerende peilgebieden (peilen in m NAP)

Flexibelpeil

Overig


Hoofdwateren

Water

Plangebied

61-1
FP bovengr: -3,65
FP ondergr: -4,00

0 100 200 300 400 500 m

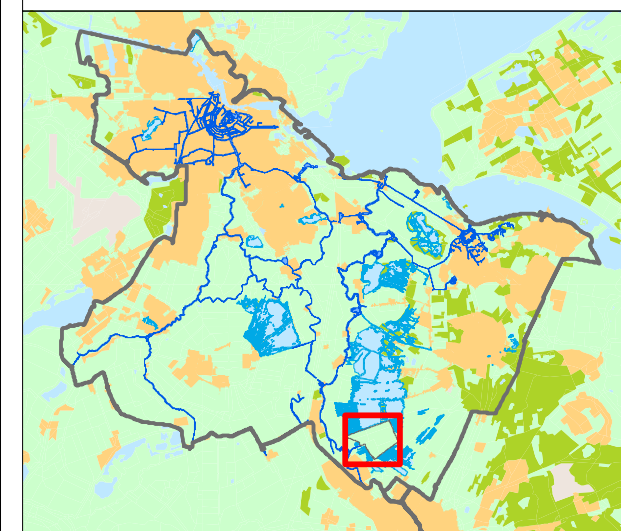

Tekenaar:	Par.:	Datum tekening:	Projectleider:	Par.:	Controleur:	Par.:	Status tekening:
J. van Blerkum		12-10-2011	M. Lodewijk		W. de Meijere		Concept
Opdrachtgever:	Projectnummer:	Formaat:	Schaal:	Datum uitgifte:	Tekeningnummer:	Bladnr.:	
Planvorming		A3	1:12.500	12-10-2011	IB20110277	04	

Watergebiedsplan Bethunepolder

Sector Watersysteem
Watersysteem informatie

Bezoekadres:
Korte Ouderkerkerdijk 7
1096 BA Amsterdam
Tel. 0900-9394



Actuele drooglegging

Verklaring

Drooglegging in cm

< - 10	80 - 90
10 - 20	90 - 100
20 - 30	100 - 110
30 - 40	110 - 120
40 - 50	120 - 130
50 - 60	130 - 140
60 - 70	140 - 150
70 - 80	150 - >


Peilgebieden

Actuele peilgebieden

Overig

Water

Plangebied Bethunepolder

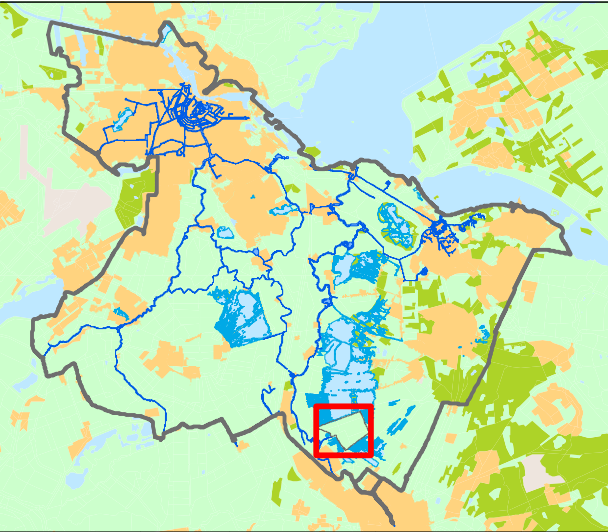


Tekenaar:	Par.:	Datum tekening:	Projectleider:	Par.:	Controleur:	Par.:	Status tekening:
J. van Blerkum		21-02-2012	M. Lodewijk		W. de Meijere		Concept
Opdrachtgever:	Projectnummer:	Formaat:	Schaal:	Datum uitgifte:	Tekeningnummer:	Bladnr.:	
Planvorming		A3	1:12.500	22-02-2012	IB20110277	5	


Watergebiedsplan Bethunepolder

Sector Watersysteem

Watersysteem informatie

Bezoekadres:
Korte Ouderkerkerdijk 7
1096 BA Amsterdam
Tel. 0900-9394

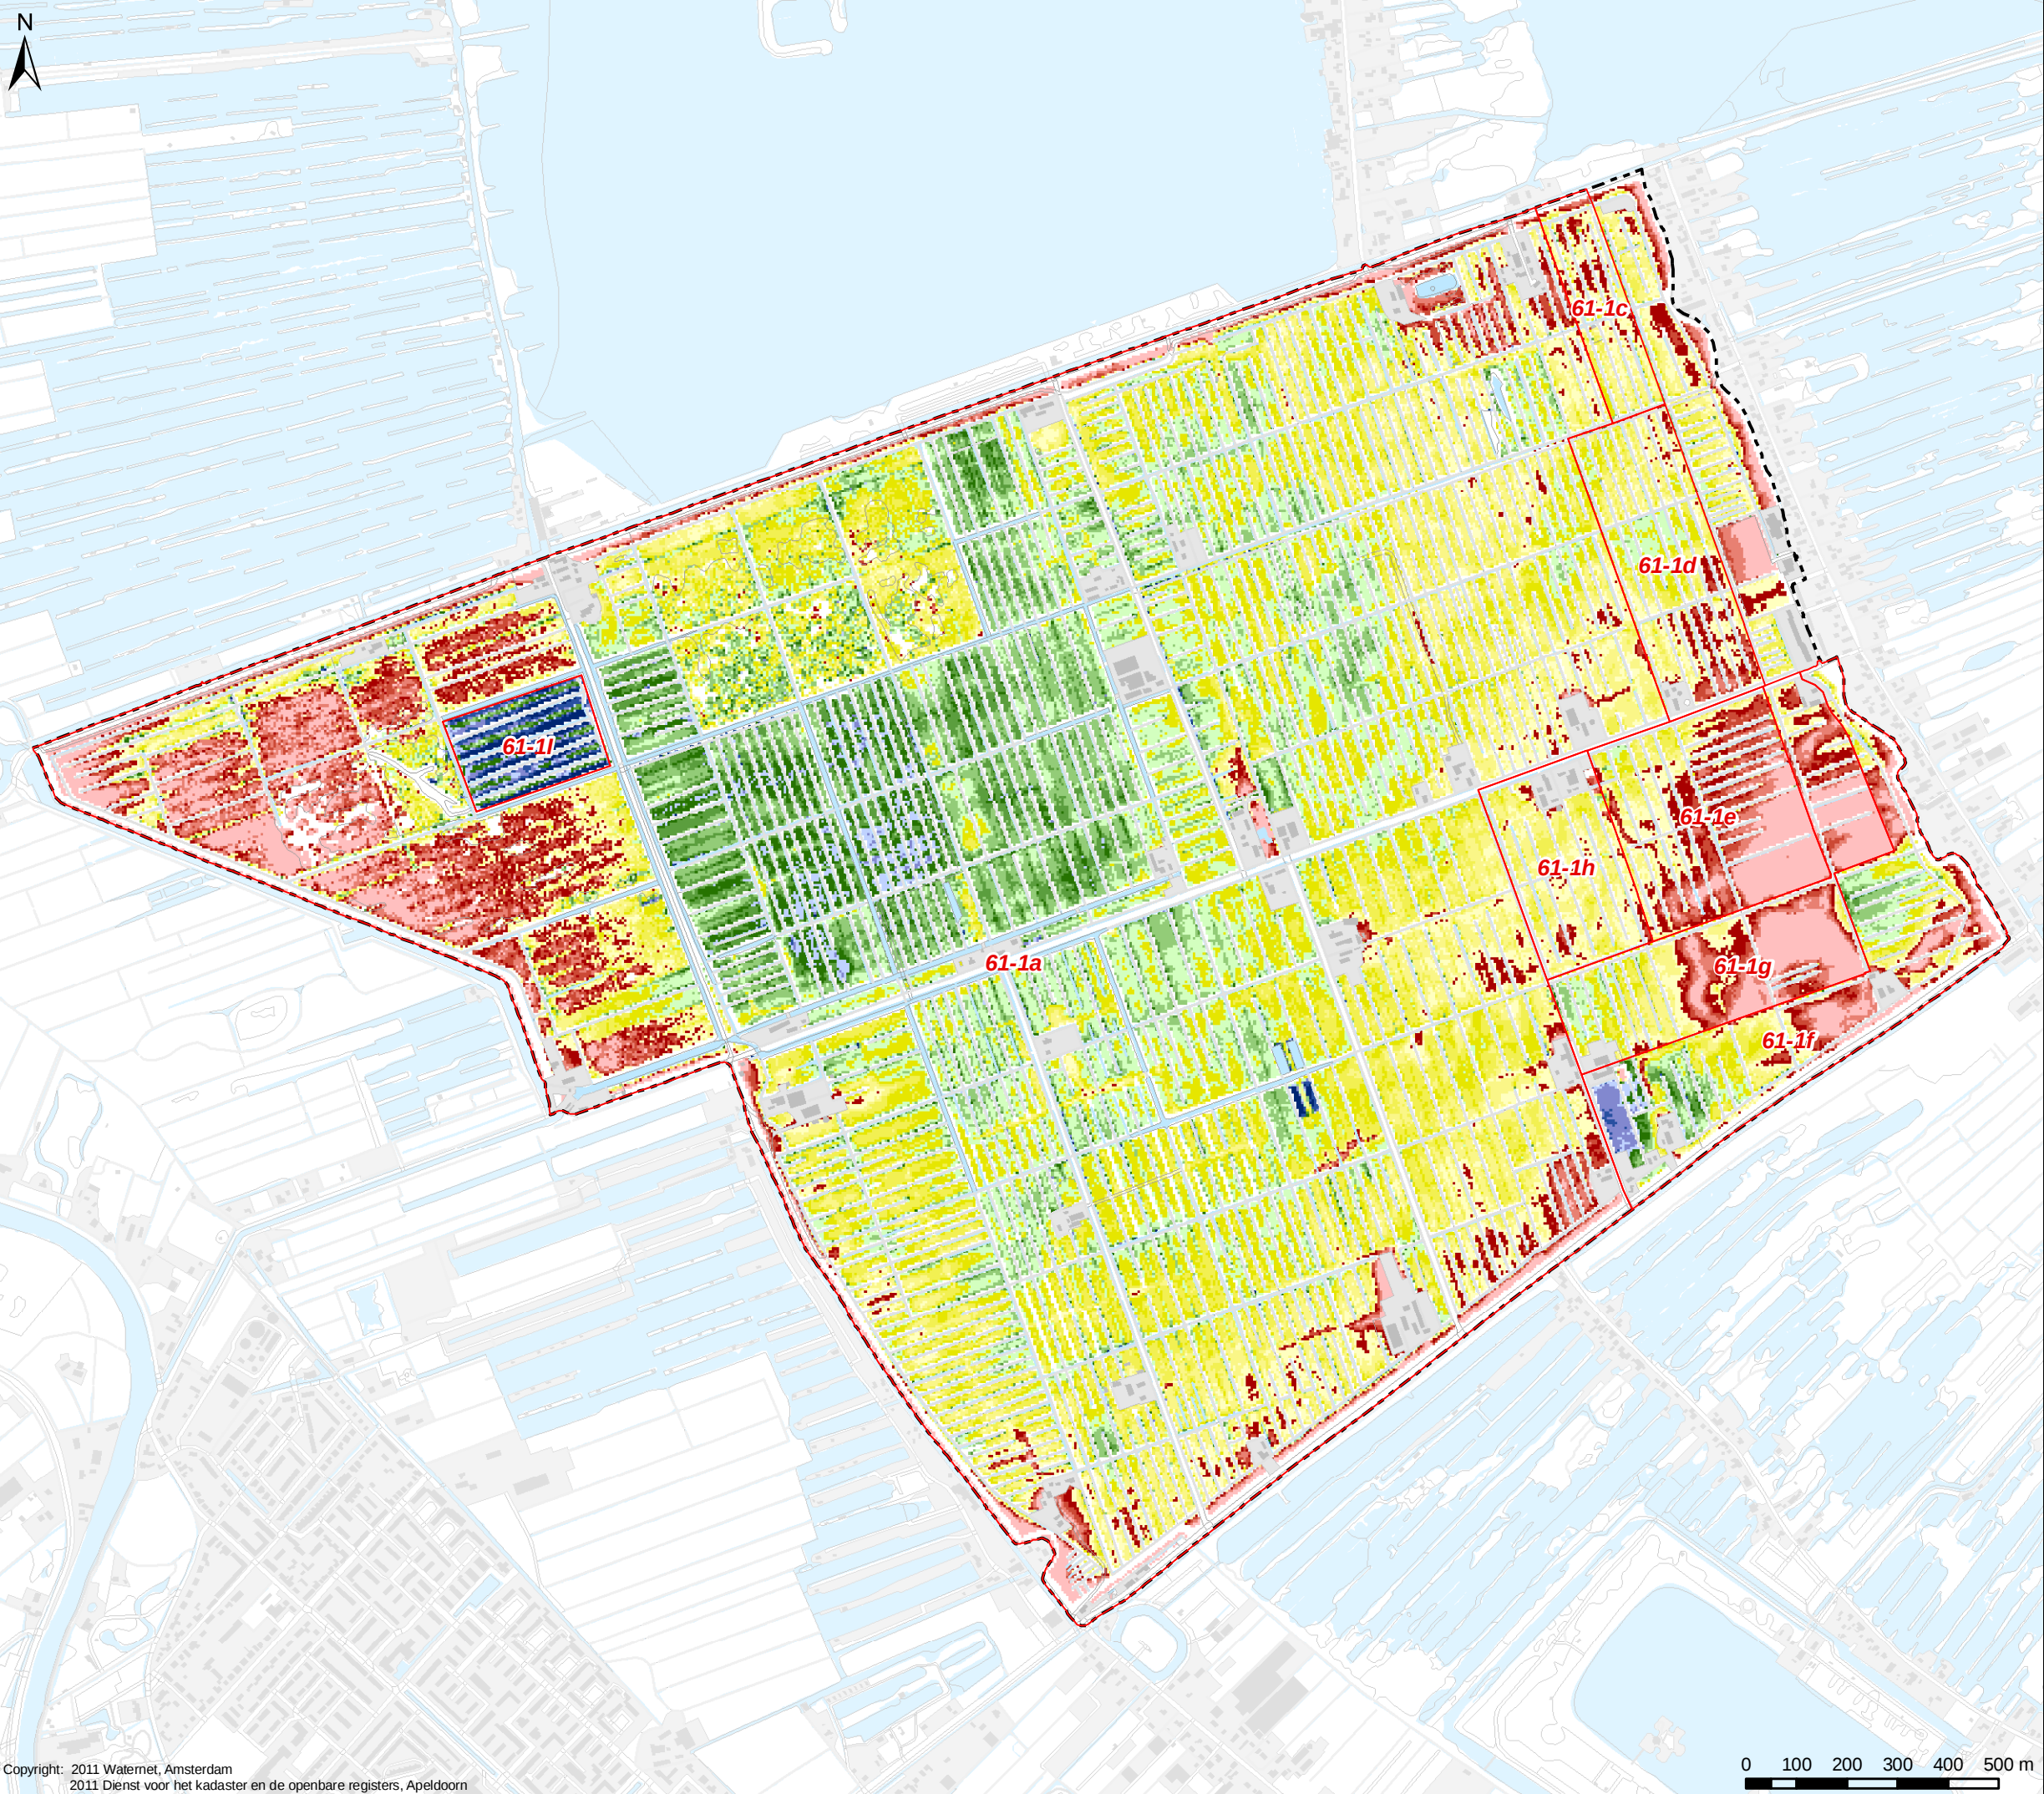

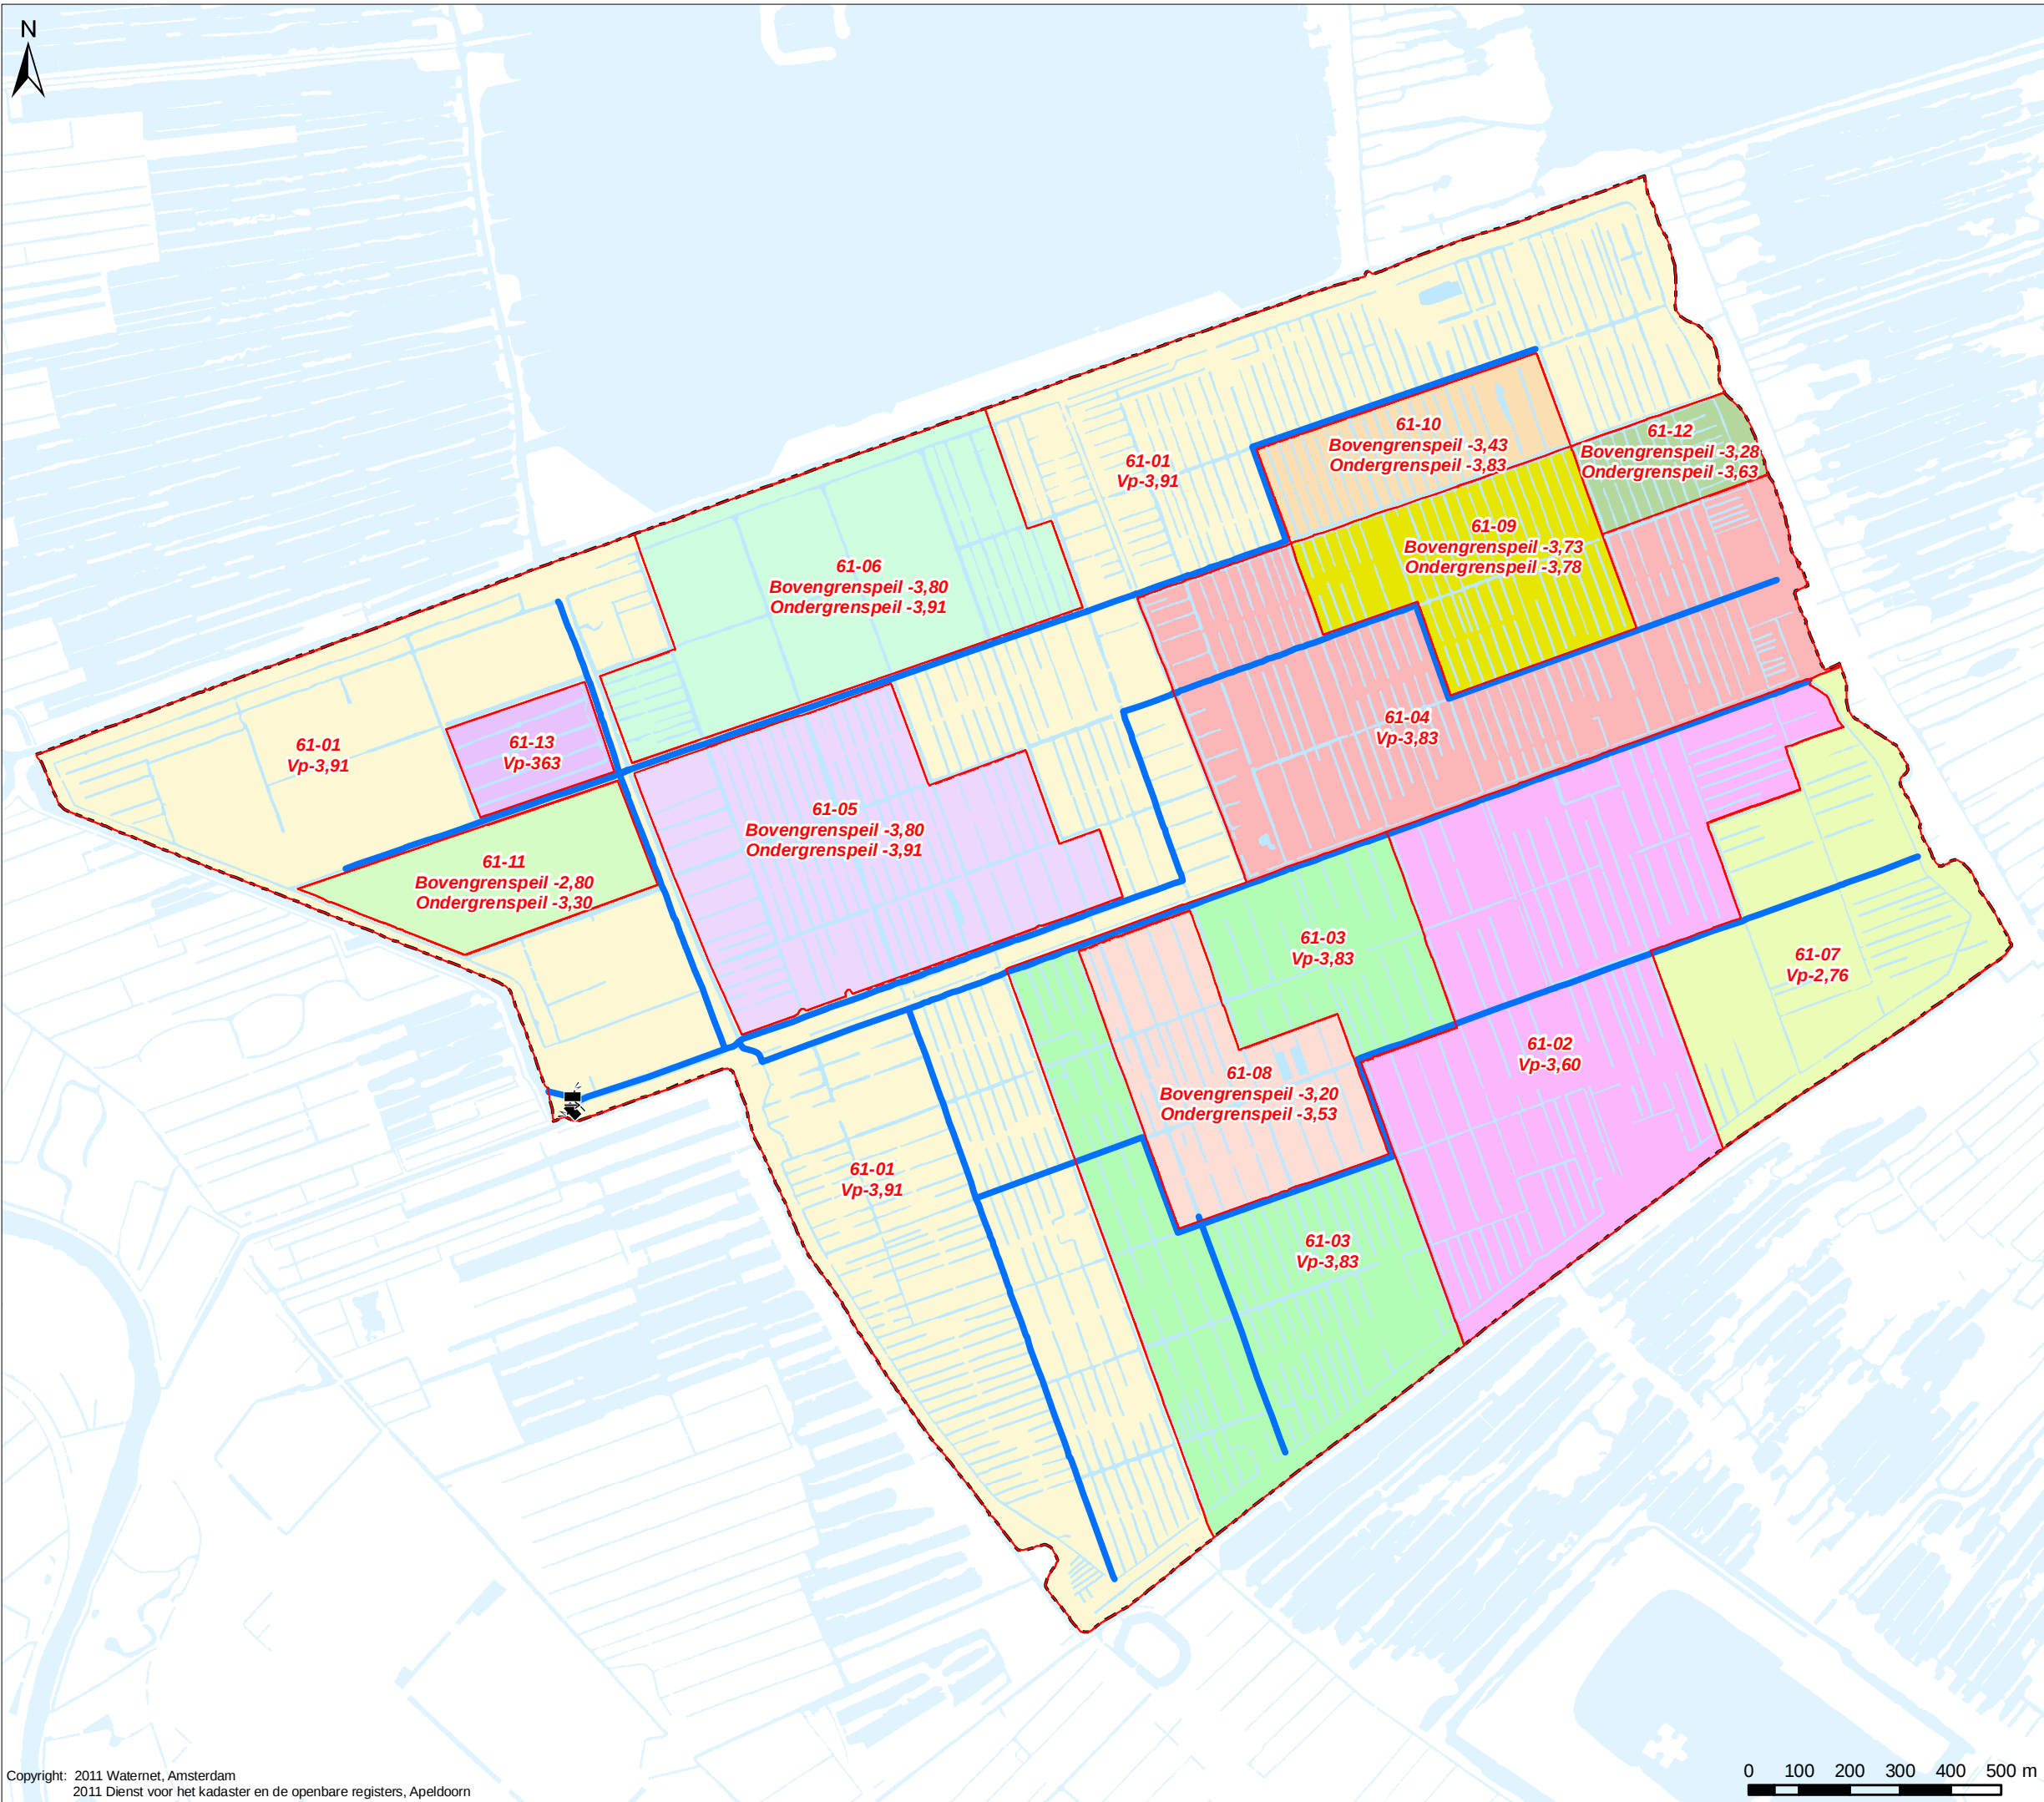

Kaart behorende bij
HETPEILBESLUIT VAN HET
WATERGEBIEDSPAN BETHUNEPOLDER

Kunstwerken

 Gemaal

 Peilschaal

Natte infrastructuur

 Hoofdwatergang

 Water

	Peilgebied
Vp	Vastpeil
Fp	Flexibel peil

 Plangebied
Bebouwing

dd.: 29 november 2012

Secretaris



	Sector Watersysteem
	Watersysteeminformatie

**Bodemgesteldheid
en bodemopbouw**


Verklaring

Bodemsoort

- Zand
- Veen
- Water/ Moeras

Overig

- Plangebied Bethunepolder

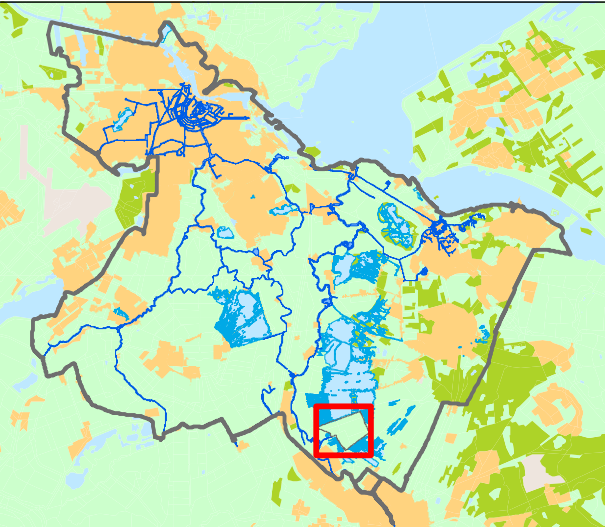

Tekenaar:	Par.:	Datum tekening:	Projectleider:	Par.:	Controleur:	Par.:	Status tekening:
J. van Blerkum		12-10-2011	M. Lodewijk		W. de Meijere		Definitief
Opdrachtgever:	Projectnummer:	Formaat:	Schaal:	Datum uitgifte:	Tekeningnummer:	Bladnr.:	
Planvorming		A3	1:12.500	23-02-2012	<IB>	07	

Watergebiedsplan Bethunepolder



Sector Watersysteem
Watersysteem informatie

Bezoekadres:
Korte Ouderkerkerdijk 7
1096 BA Amsterdam
Tel. 0900-9394



Grondgebruik

- Verklaring**
Grondgebruik LGN6 (Alterra) 7 klassen
- Gras
 - Water
 - Bebouwing
 - Natuur
- Overig**
- Plangebied Bethunepolder

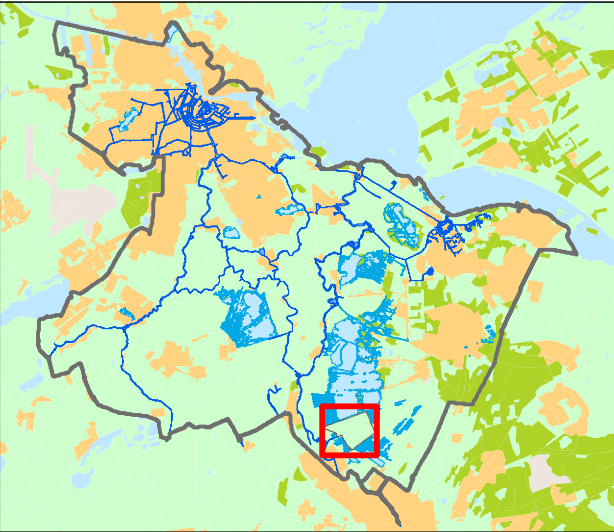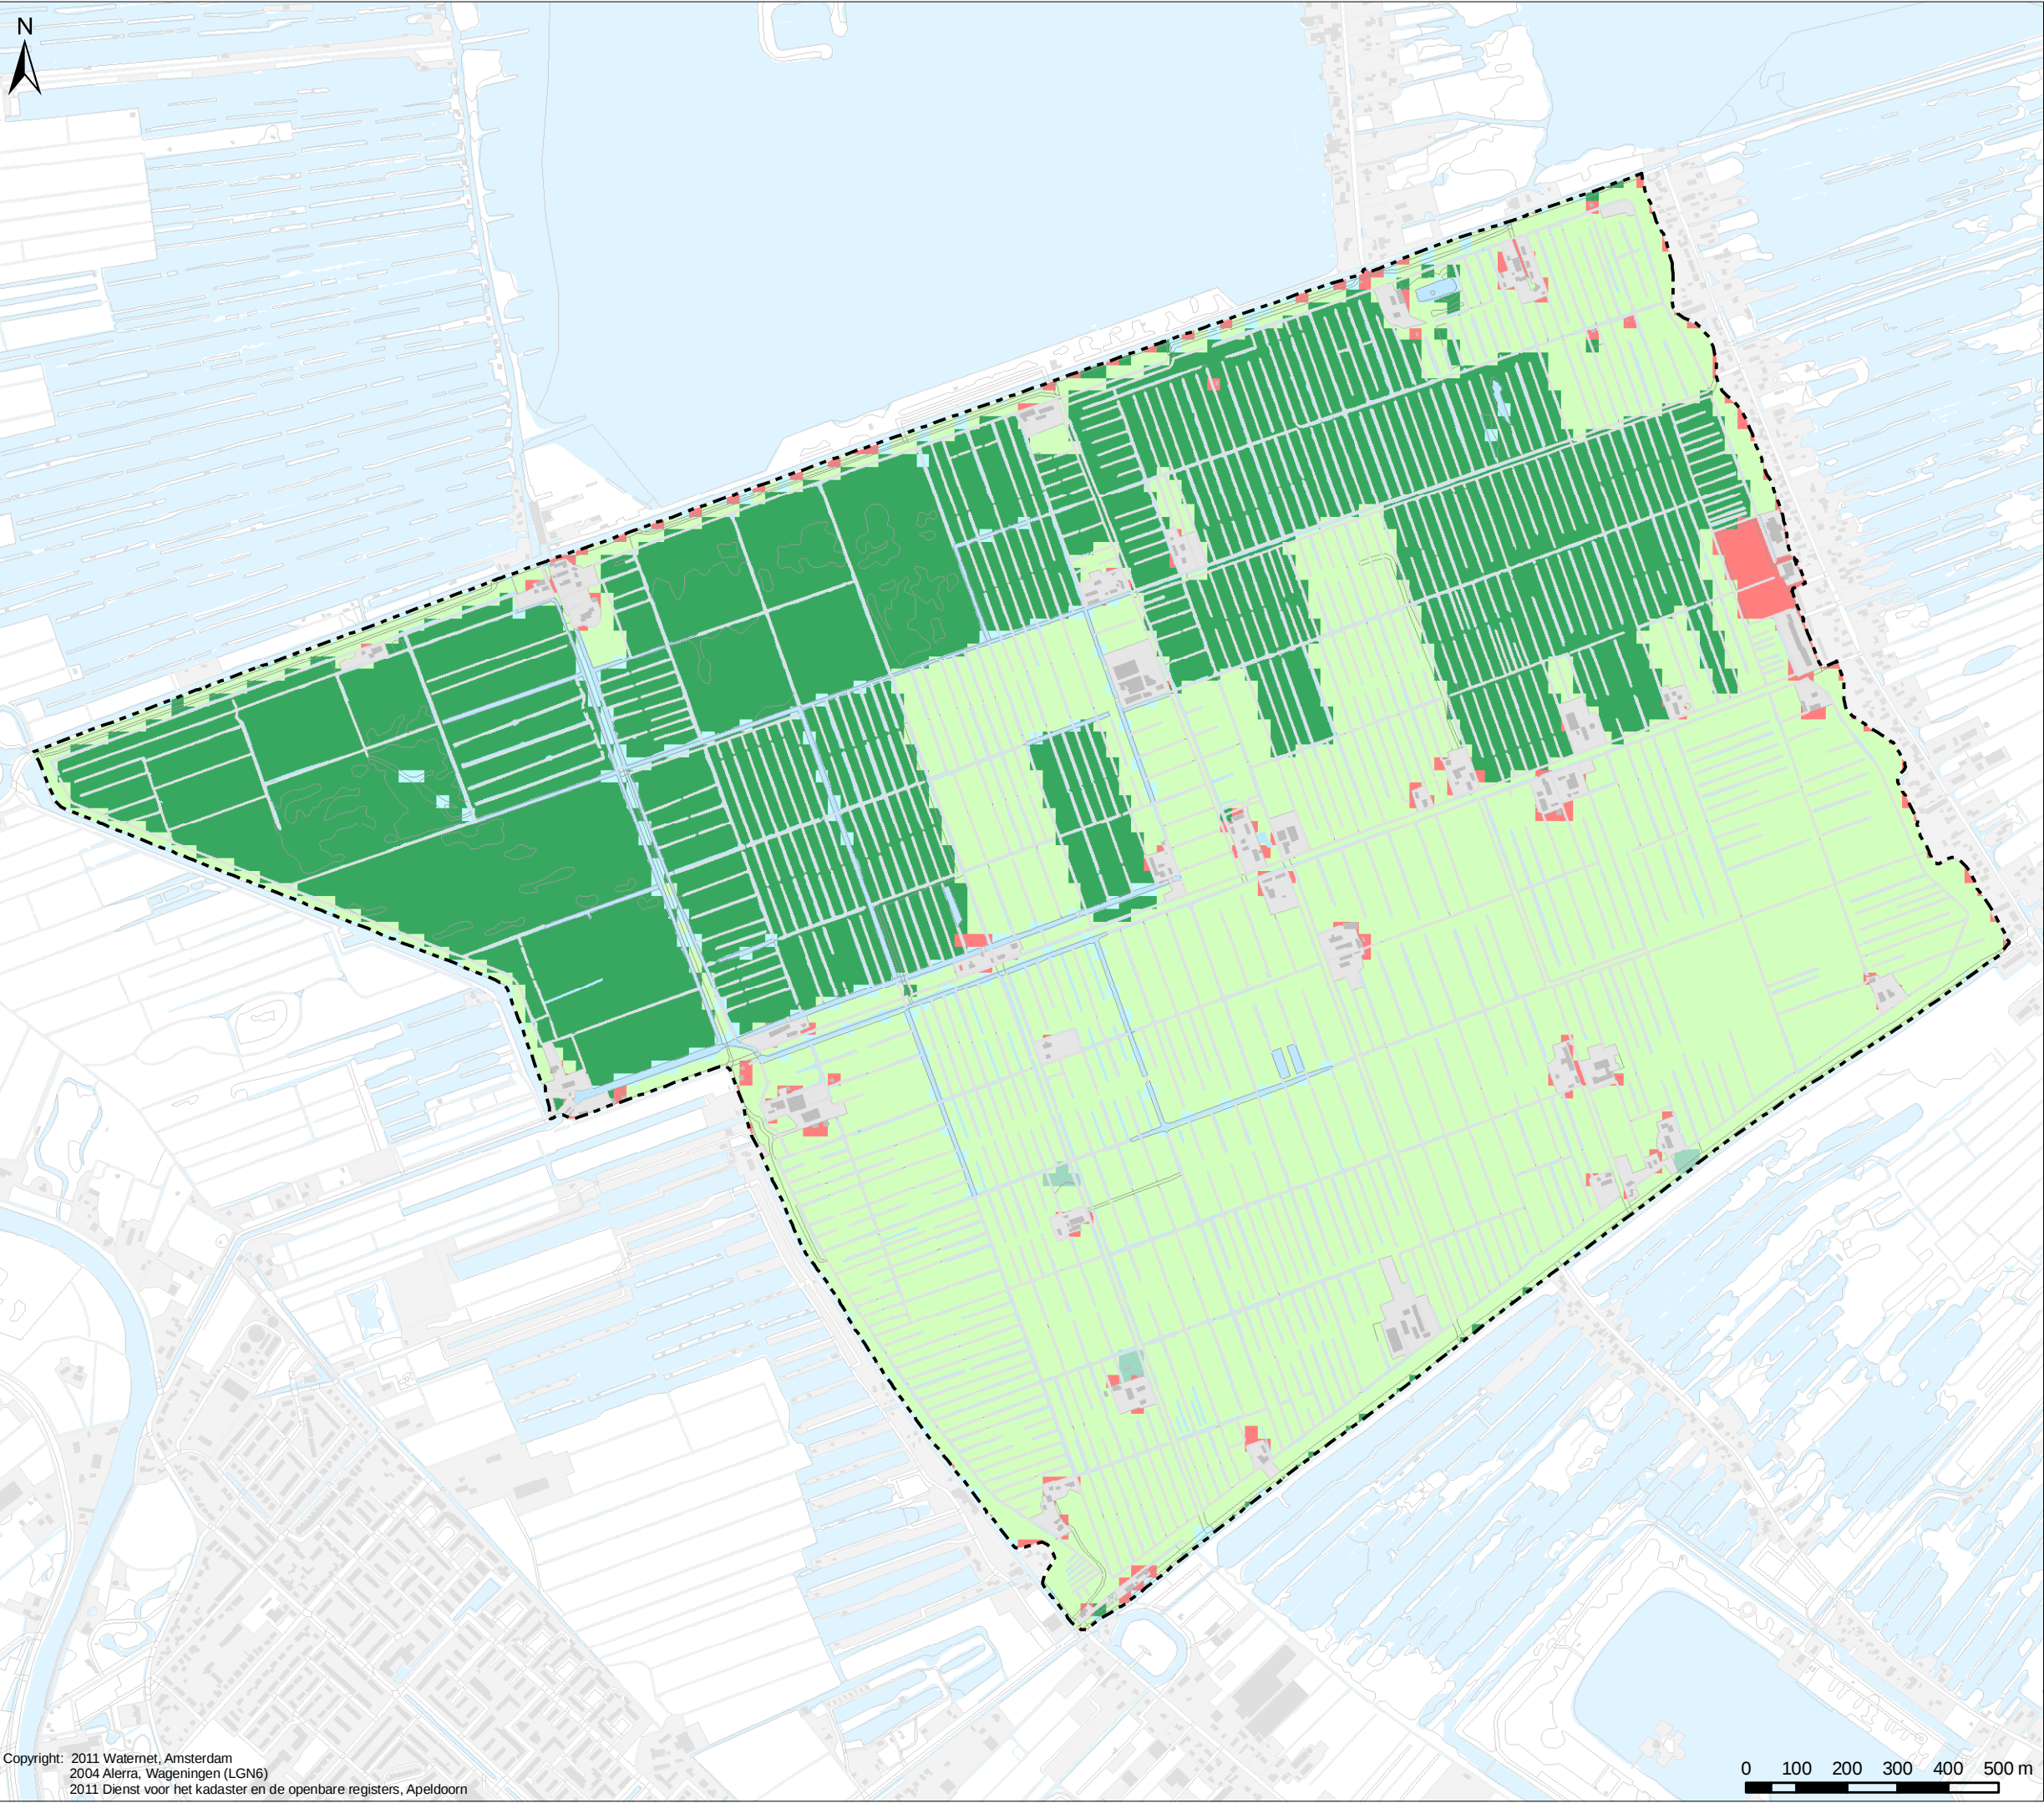

Tekenaar:	Par.:	Datum tekening:	Projectleider:	Par.:	Controleur:	Par.:	Status tekening:
J. van Blerkum		12-10-2011	M. Lodewijk		W. de Meijere		Concept
Opdrachtgever:	Projectnummer:	Formaat:	Schaal:	Datum uitgifte:	Tekeningnummer:	Bladnr.:	
Planvorming		A3	1:12.500	23-02-2012	IB20110277	8	

Watergebiedsplan Bethunepolder

Sector Watersysteem
Watersysteem informatie

Bezoekadres:
Korte Ouderkerkerdijk 7
1096 BA Amsterdam
Tel. 0900-9394



Drooglegging op basis van voorgesteld peil en AHN 2010

Verklaring

Drooglegging in cm

< - 10	80 - 90
10 - 20	90 - 100
20 - 30	100 - 110
30 - 40	110 - 120
40 - 50	120 - 130
50 - 60	130 - 140
60 - 70	140 - 150
70 - 80	150 - >


Peilgebieden

Voorgestelde peilgebieden

Overig

Water

Plangebied Bethunepolder

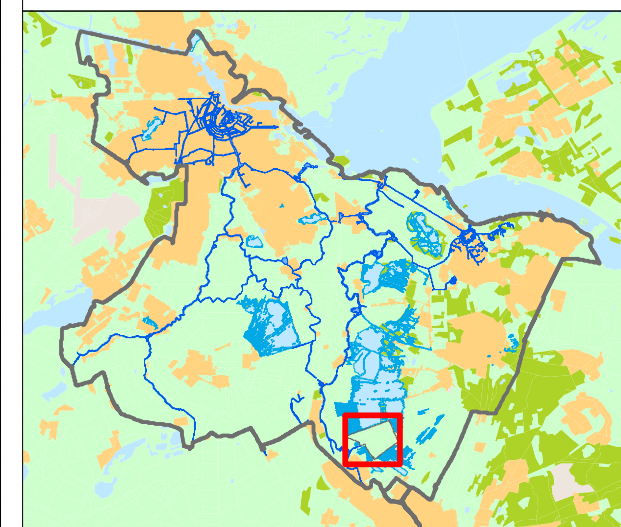


Tekenaar: J. van Blerkum	Par.: 22-02-2012	Projectleider: M. Lodewijk	Par.: W. de Meijere	Par.: Status tekening: Definitief
Opdrachtgever: Planvorming	Projectnummer:	Formaat: A3	Schaal: 1:12.500	Datum uitgifte: 12-10-2012
Tekeningnummer: IB20110277			Bladnr.: 9	

Watergebiedsplan Bethunepolder



Sector Watersysteem
Watersysteem informatie

Bezoekadres:
Korte Ouderkerkerdijk 7
1096 BA Amsterdam
Tel. 0900-9394

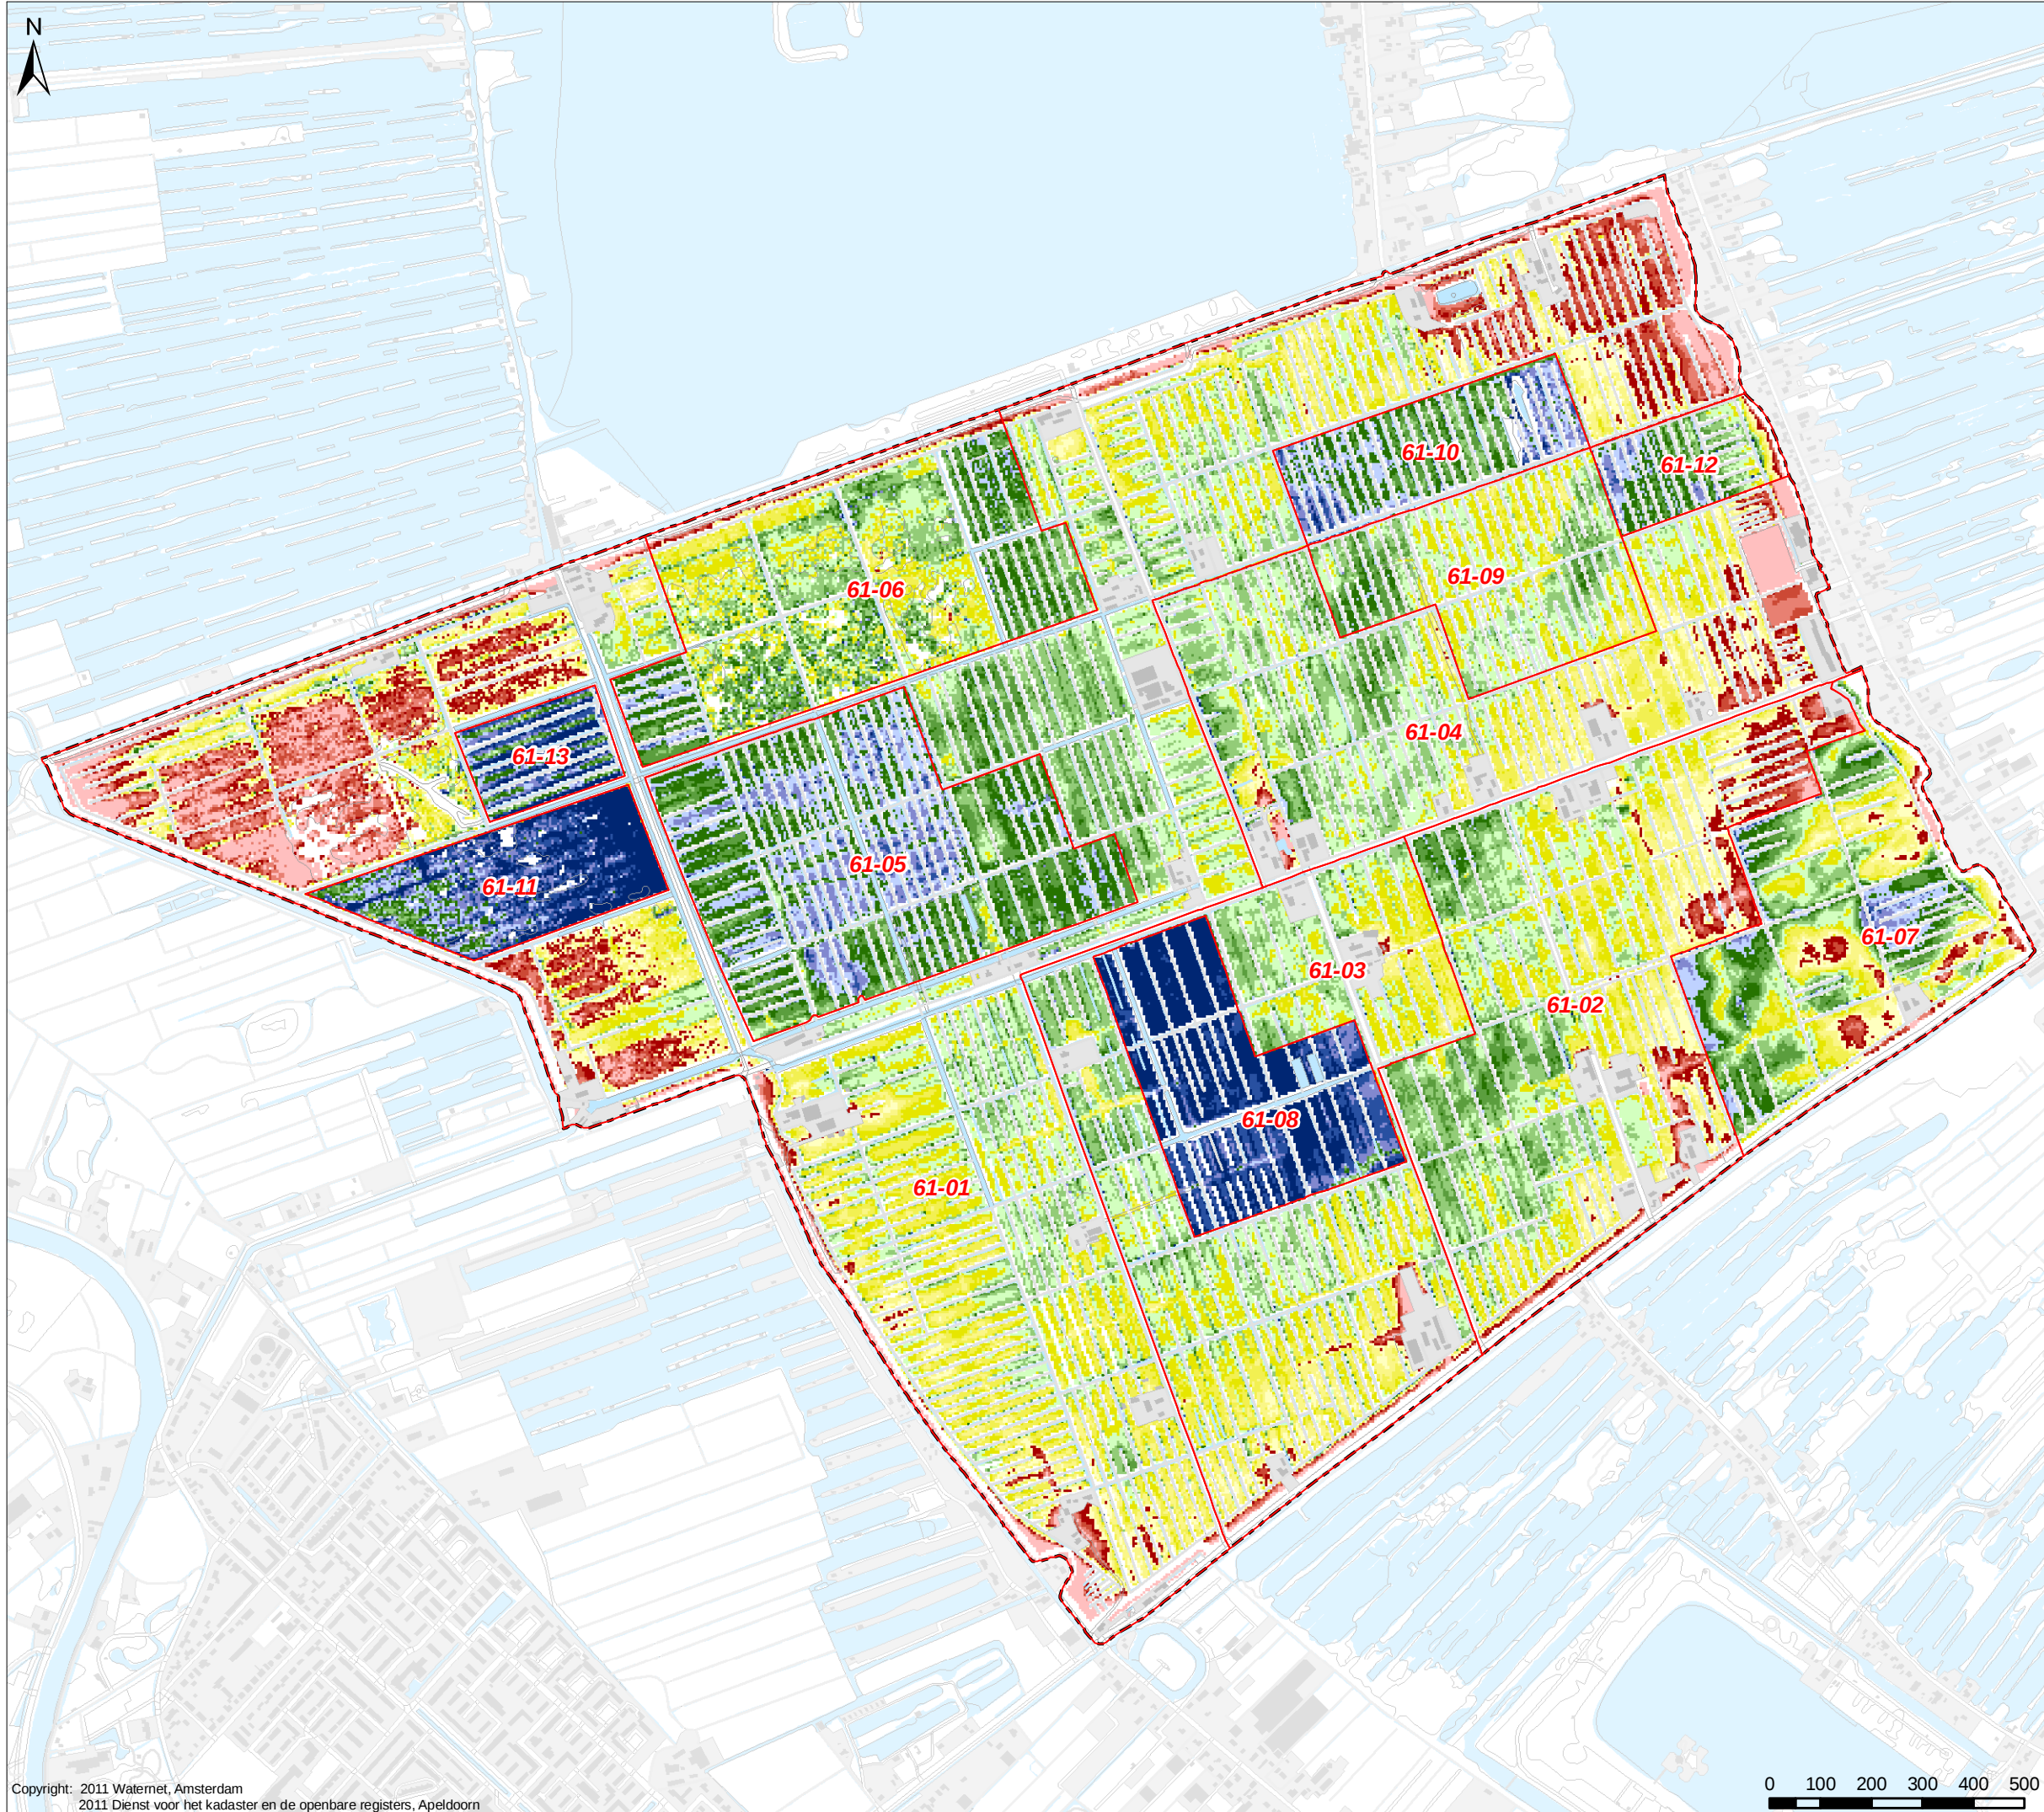

Maatregelen

- Verklaring
- Maatregel
- Kano overstap plaats (nr. 6)
- Stuwen (nr. 8)
- Vervangen duiker (nr. 7)
- Verbreden (hoofd)watergang voor kanoroute (nr. 6)
- Maatregelen hoofdwatertangen (nr. 4 & 5)
- Geen maatregel
- Kavelsloot opwaarderen tot hoofdwatertang
- Opheffen functie hoofdwatertang
- Verbreden hoofdwatertang
- Overig
- Voorgestelde peilgebieden (nr. 1 & 2)
- Plangebied Bethunepolder

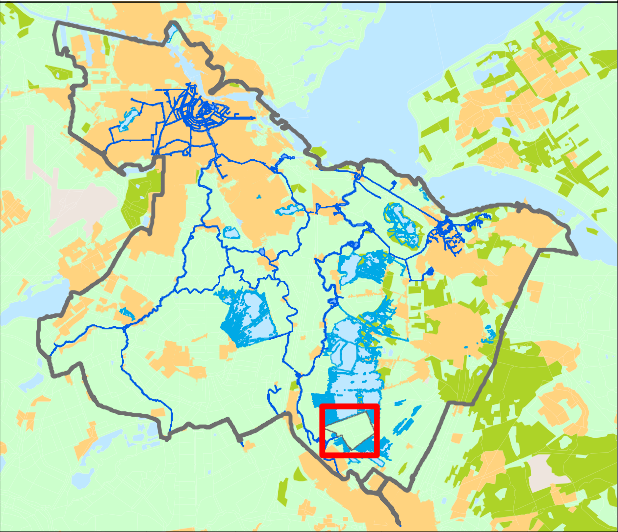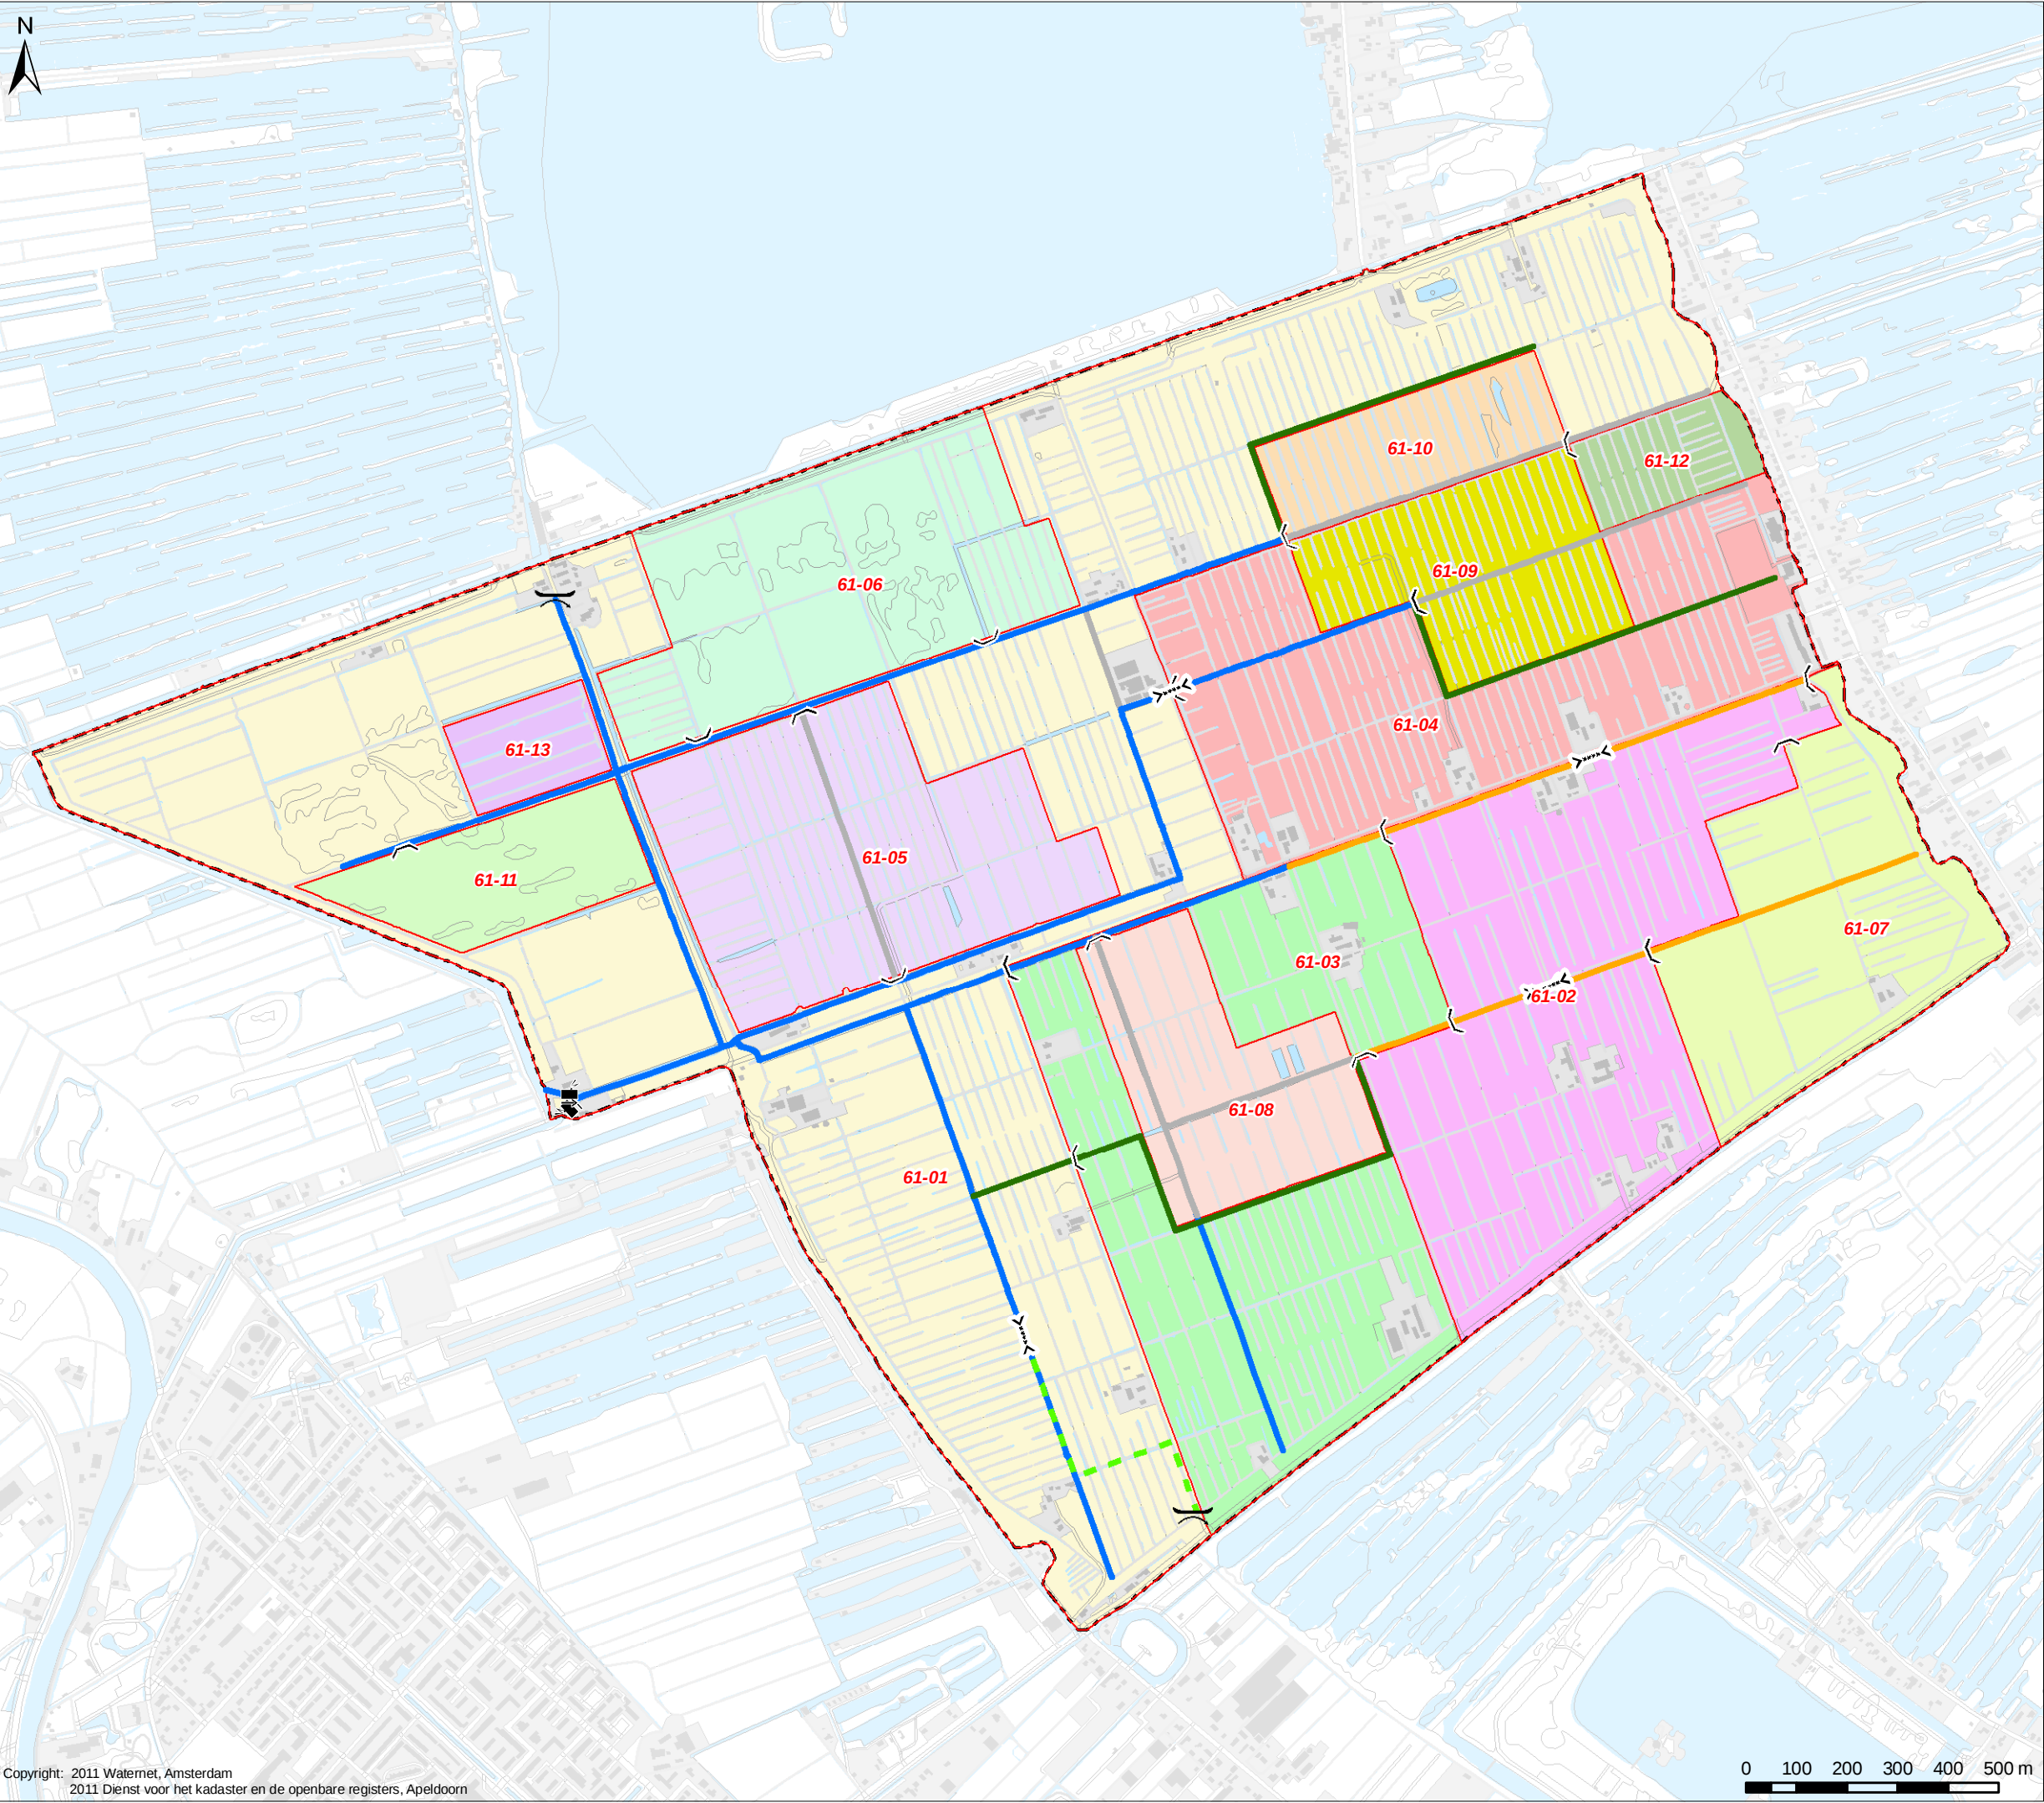

Tekenaar:	Par.:	Datum tekening:	Projectleider:	Par.:	Controleur:	Par.:	Status tekening:
J. van Blerkum		24-02-2012	M. Lodewijk		W. de Meijere		Definitief
Opdrachtgever:	Projectnummer:	Formaat:	Schaal:	Datum uitgifte:	Tekeningnummer:	Bladnr.:	
Planvorming		A3	1:12.500	19-09-2012	IB20110277	10	

Watergebiedsplan Bethunepolder

Sector Watersysteem
Watersysteem informatie

Bezoekadres:
Korte Ouderkerkerdijk 7
1096 BA Amsterdam
Tel. 0900-9394

