


Plangebied

Verklaring

- Poldergemaal
- Hoofdwateren
- Overig water
- Af- en aanvoergebieden
- Plangebied Westeramstel
- Grens AGV-gebied

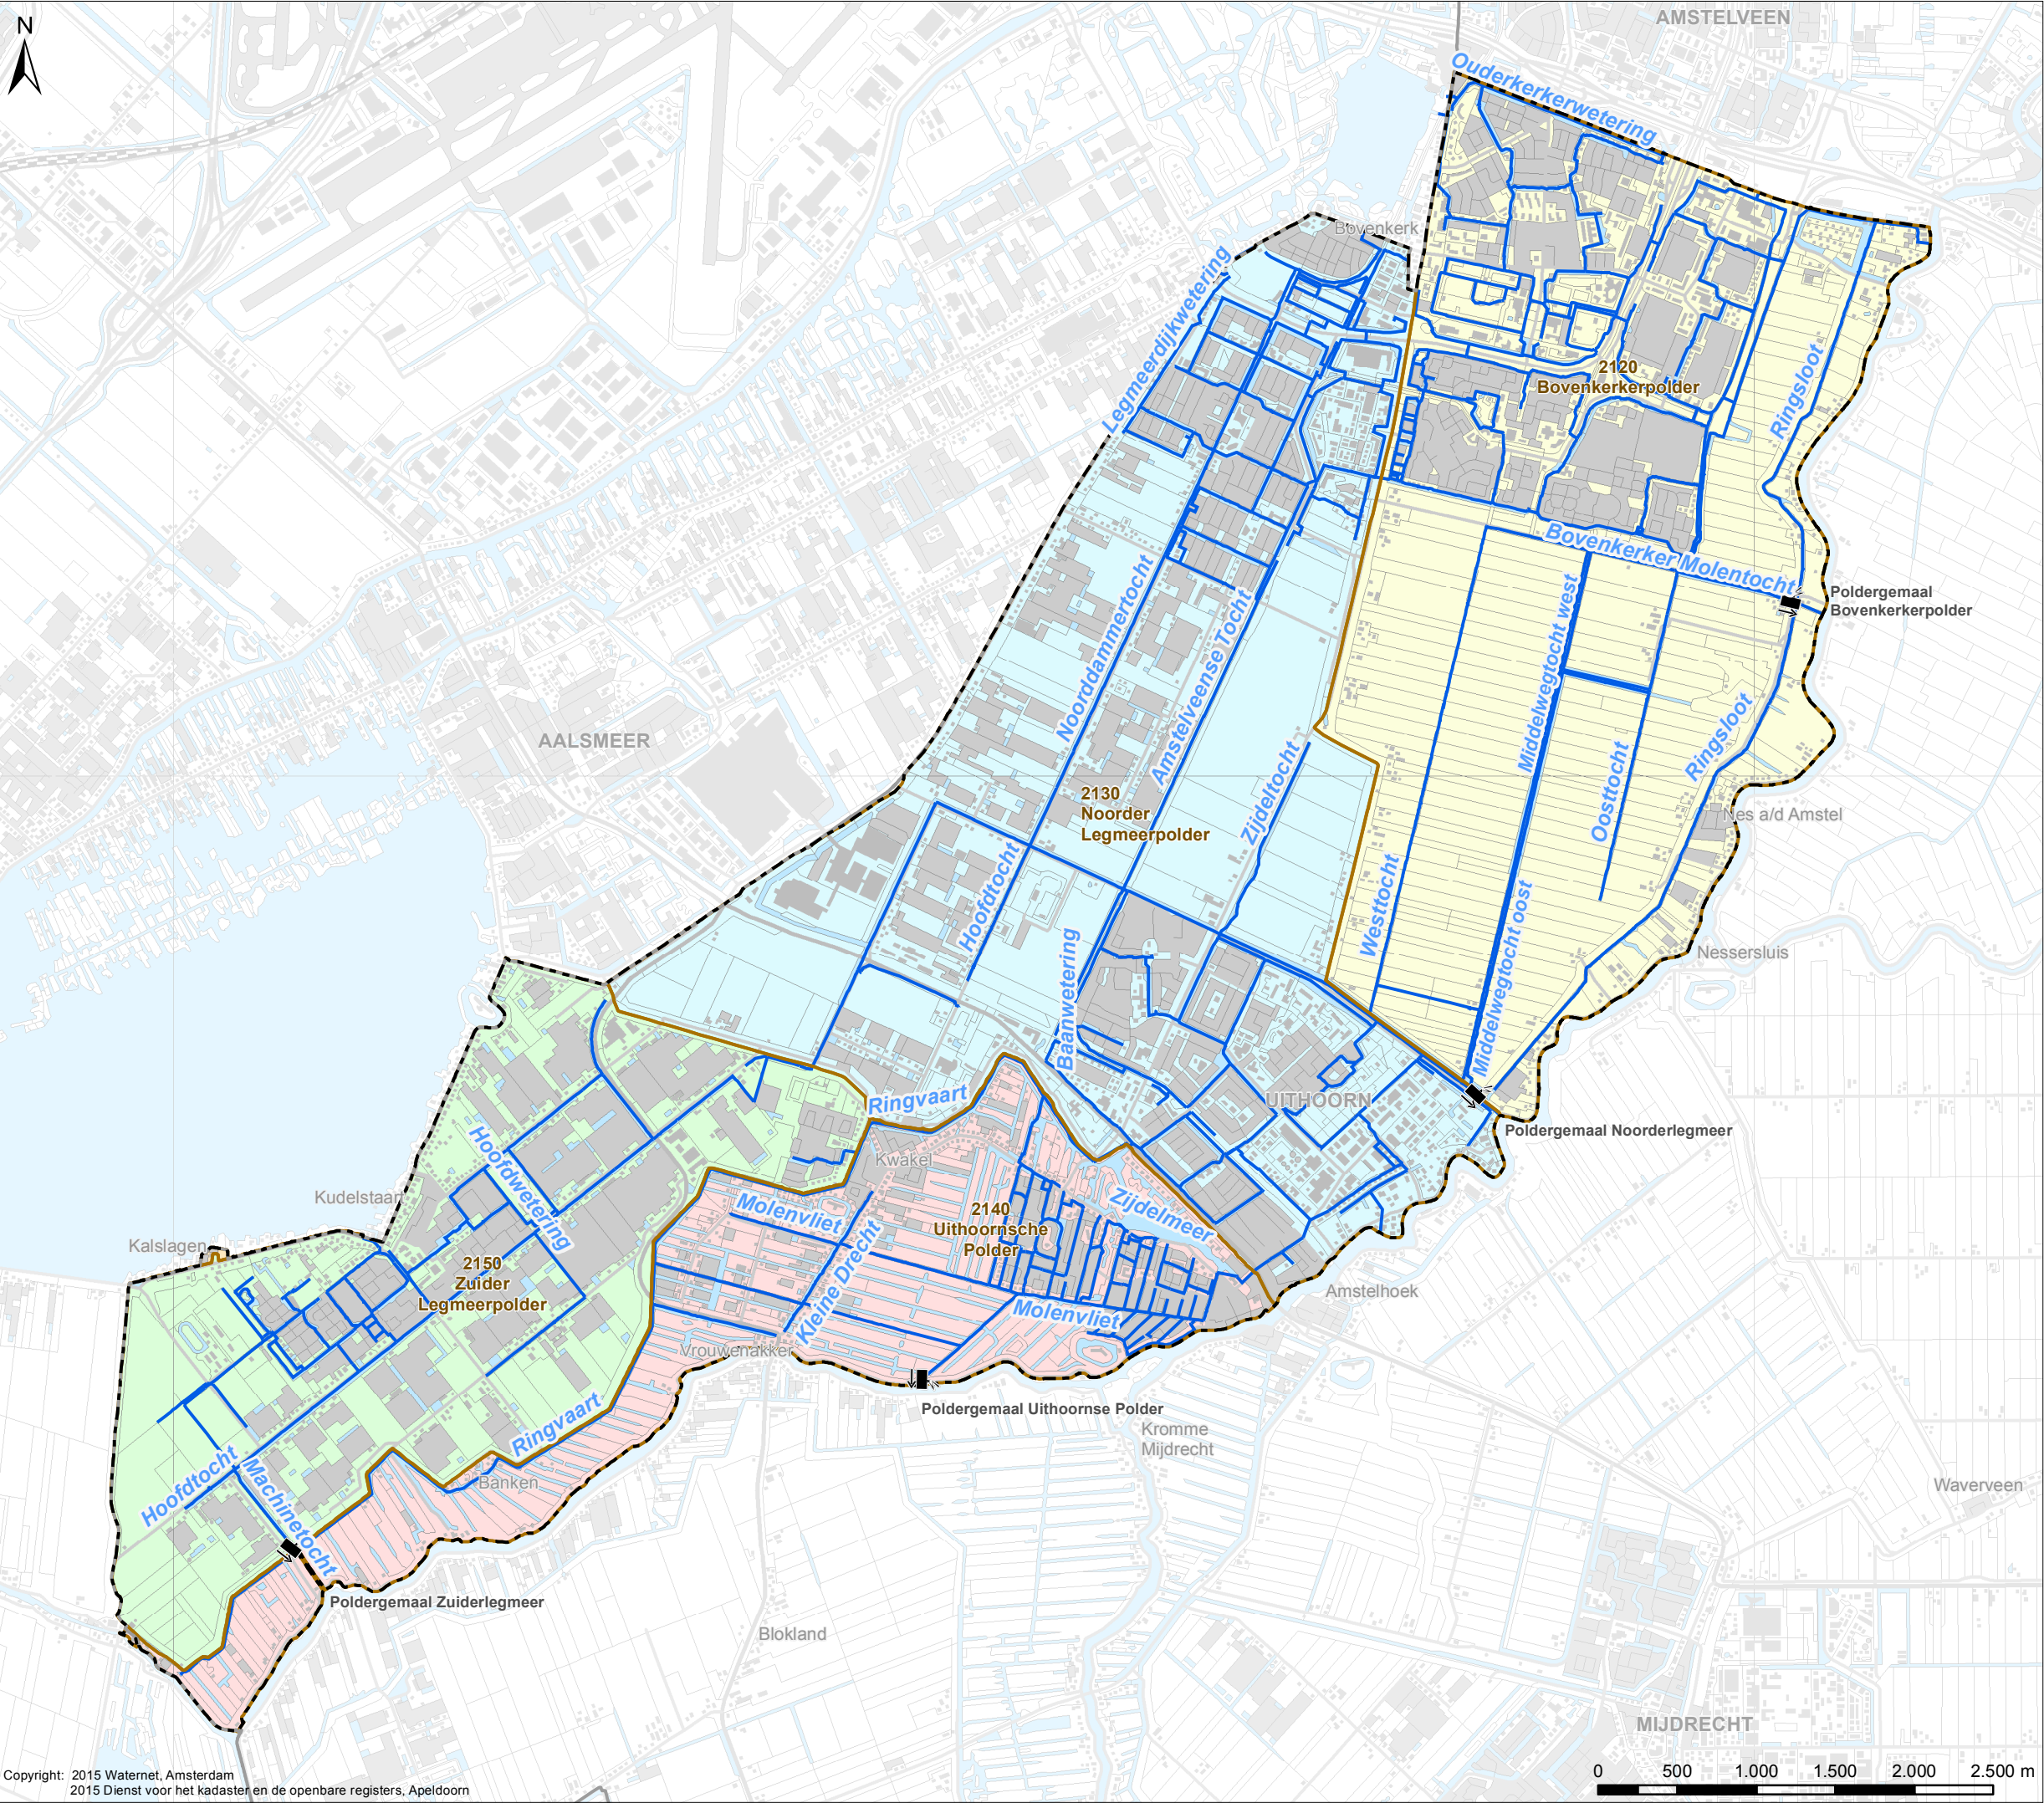

Tekenaar:	Par.:	Datum tekening:	Projectleider:	Par.:	Controleur:	Par.:	Status tekening:
T. Houdijk		24-06-2015	R. van Zon		W. de Meijere		Concept
Opdrachtgever:	Projectnummer:	Formaat:	Schaal:	Datum uitgifte:	Tekeningnummer:	Bladnr:	
M. Groen		A3	1:40.000	24-06-2015	IB20150151	1	

Watergebiedsplan Westeramstel

Sector Watersysteem



Bezoekadres:
Korte Ouderkerkdijk 7
1096 AC Amsterdam
Tel. 0900-9394